

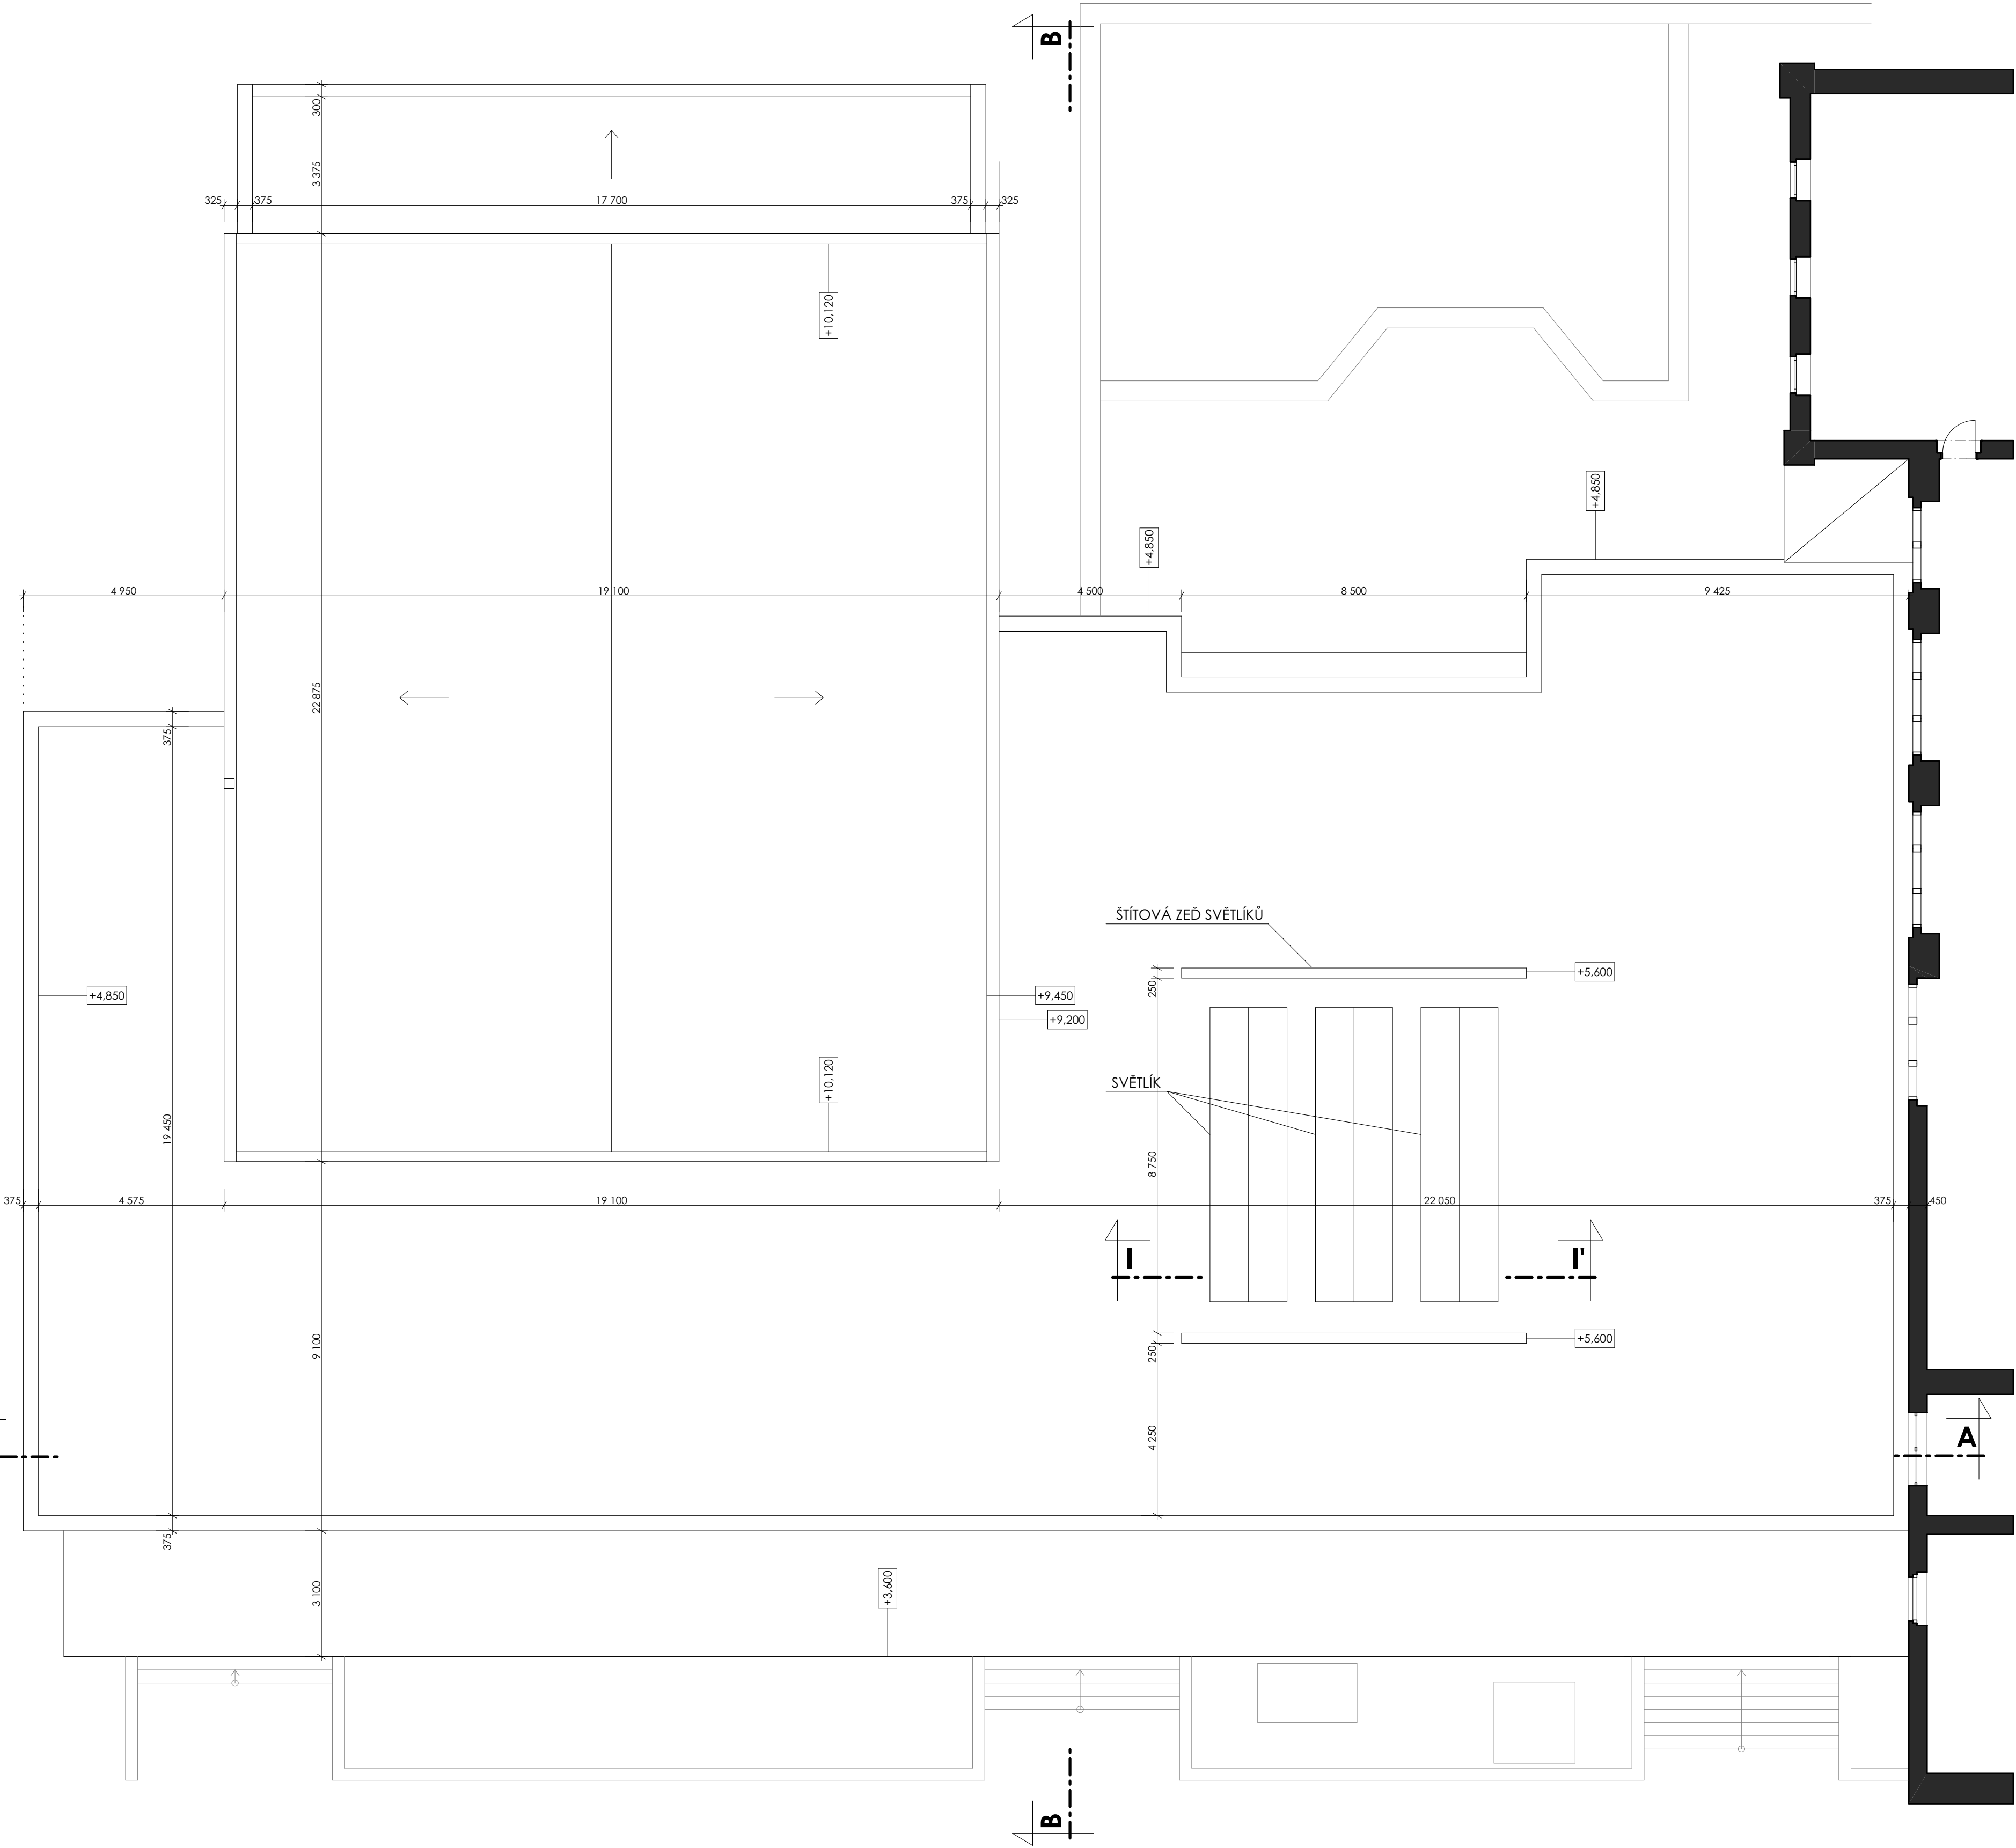


Výkres střechy, M 1:100


Akce : Demolice objektu na st.p.č. 398/2, k.ú. Stará Role - objekt občanské vybavenosti - KINO

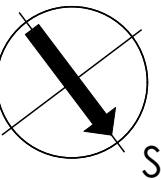

ŘEZ I-I' - zastřešení atria

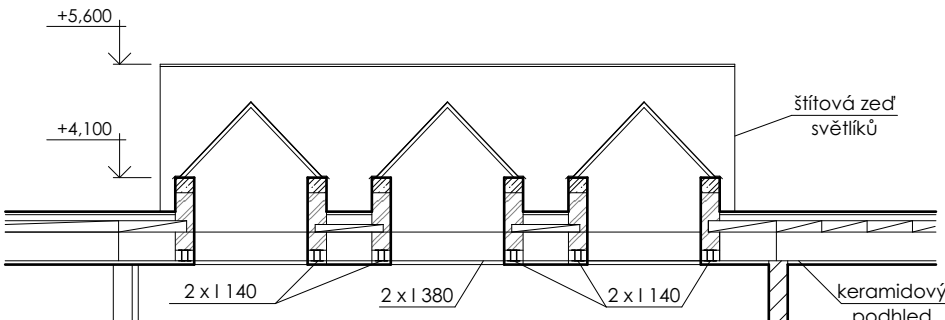

ŘEZ II-II' - zastřešení kinosálu

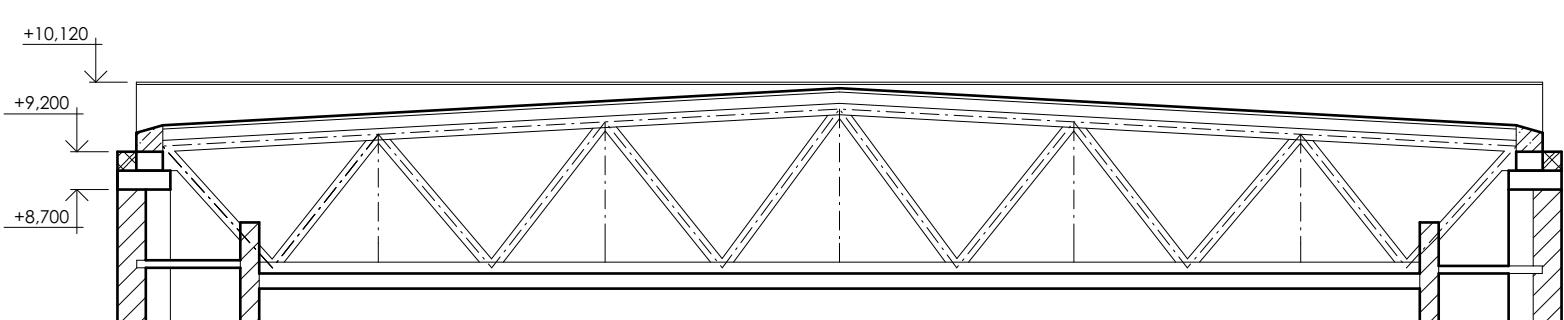

+0,000 = 400,98 m.n.m.

Ateliér	: Ostrov, Staré nám. 53	Projektant	: Ing. arch. K.Horychová
AIP	: Ing. Anton Jurica	Kreslil	: HP DesignJet 1055CM
Ved. proj.	: Ing. Anton Jurica	Kontroloval	: Ing. Anton Jurica
Investor	: Město Karlovy Vary	Místo stavby	: Karlovy Vary

Akce : Demolice objektu na st.p.č. 398/2,
k.ú. Stará Role - objekt občanské
vybavenosti - KINO
Charakter stavby : Demolice stavby
Stupeň PD : Projektová dokumentace pro odstranění stavby
Objekt :
Výkres :
Výkres střechy - stávající stav

Ateliér Ostrov	: Staré náměstí 53 , 363 01 Ostrov tel. 353 176 631
Ateliér Sokolov	: Křížová 121 , 358 01 Sokolov tel. 352 624 093, 352 603 455

Datum	: 10/2020	Číslo paré	:
Zakázka č.	: 25/20		
Formát	: 6xA4		
Měřítko	: 1:100		
Číslo výkresu	:		

D.1.1.05