



Vřídelní kolonáda

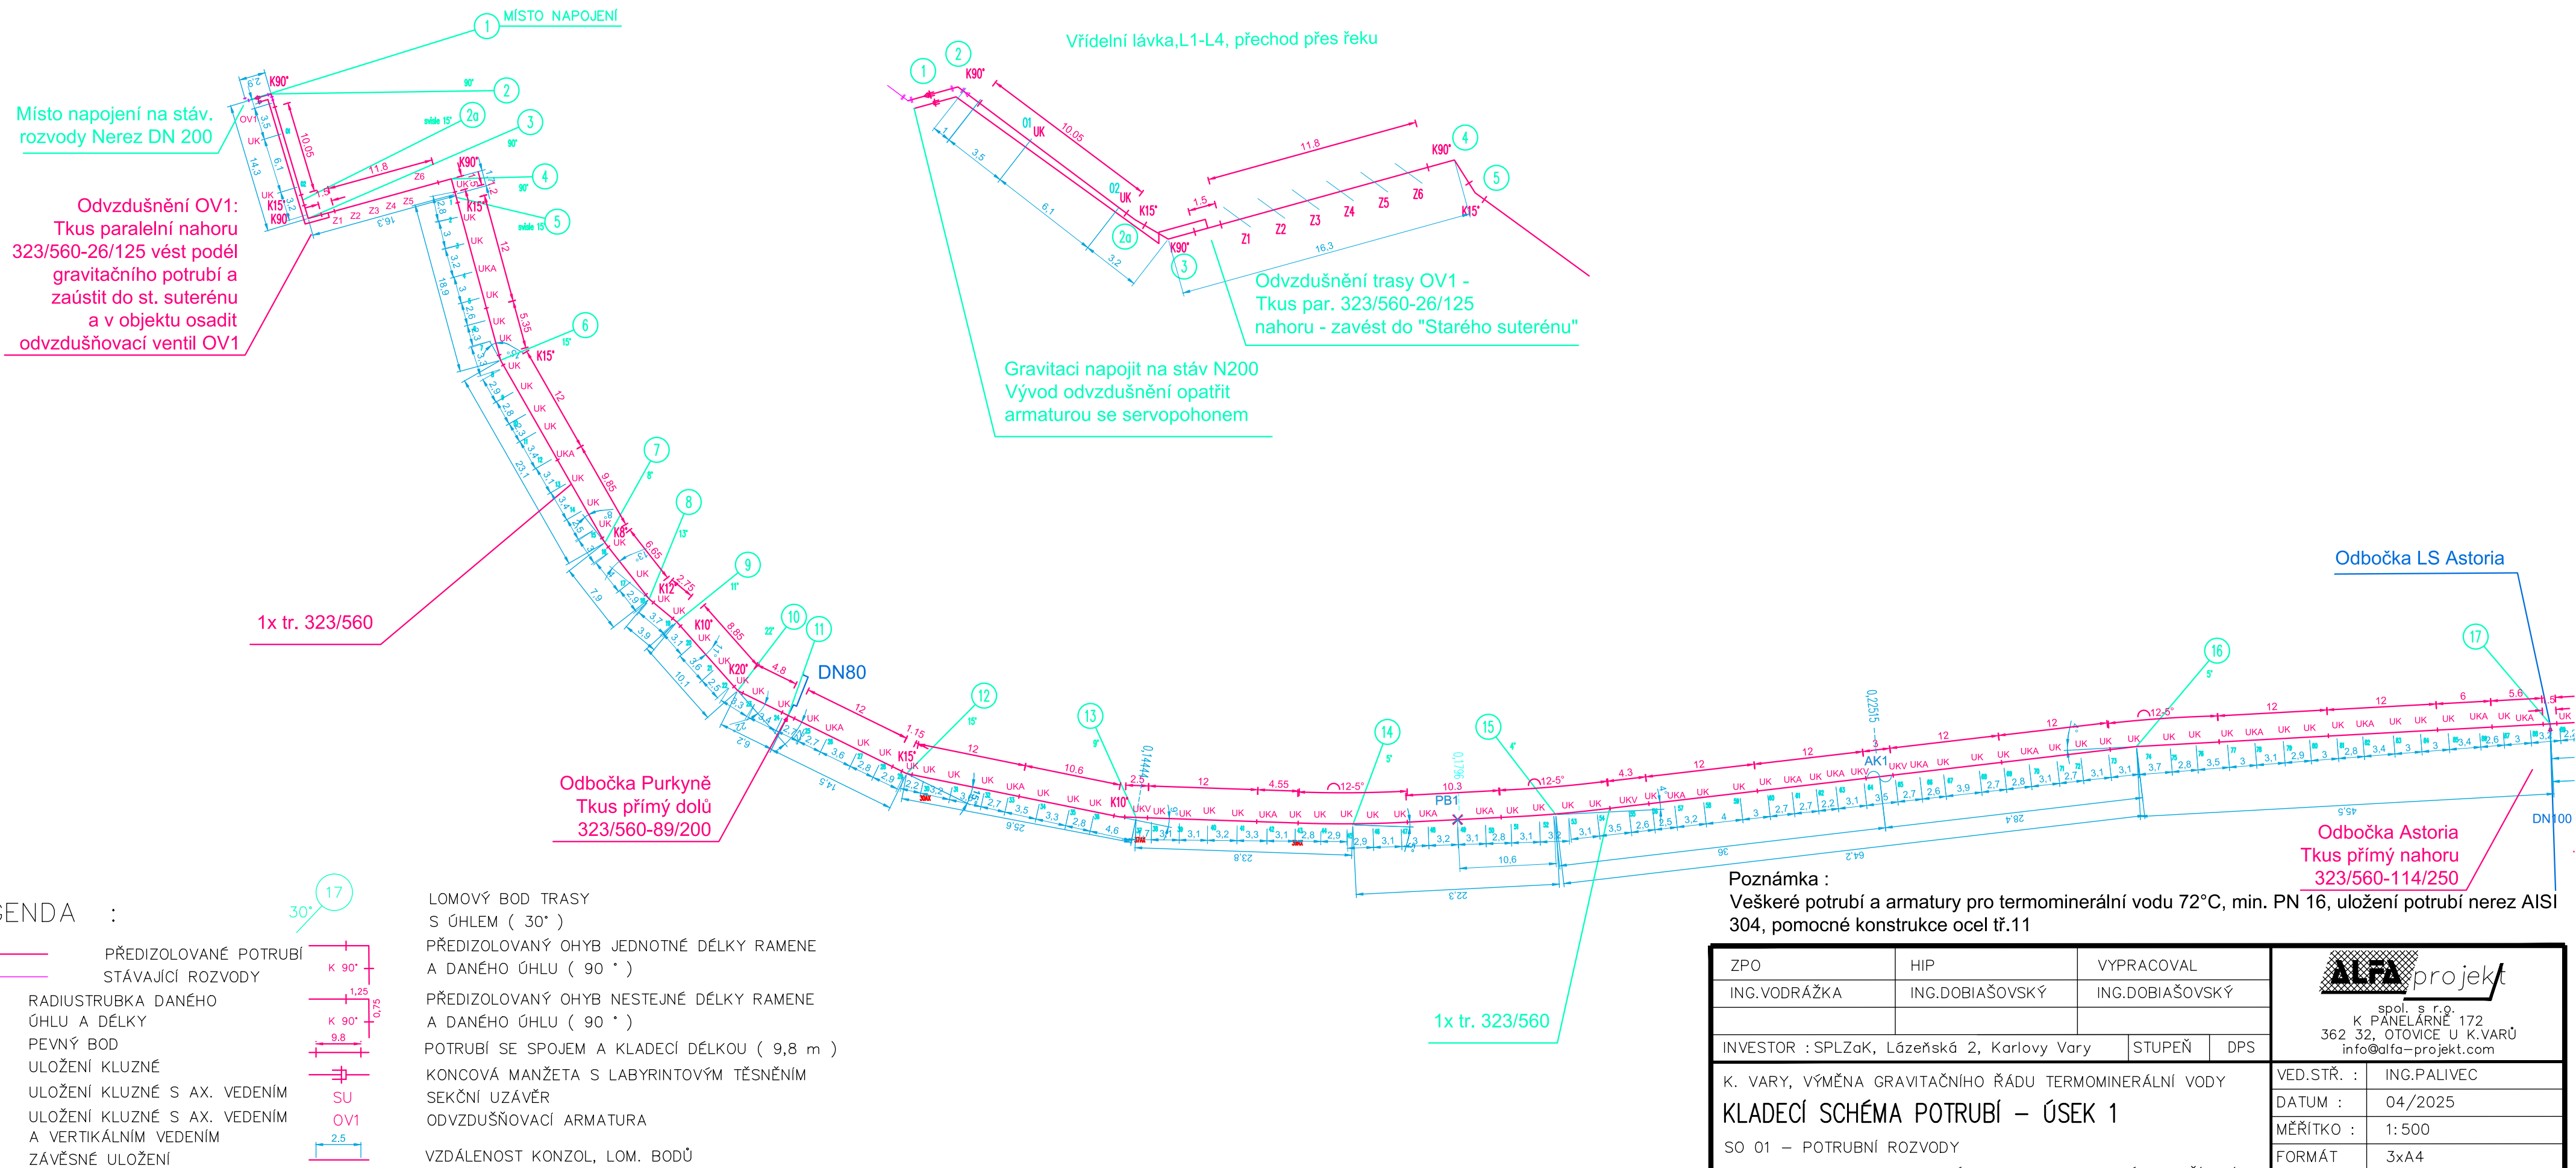

ZPO	HIP	VYPRACOVAL		 spol. s r.o. K PANEĽÁRNE 172 362 32, OTOVICE U K.VARŮ info@alfa-projekt.com
ING.VODRÁŽKA	ING.DOBIAŠOVSKÝ	ING.DOBIAŠOVSKÝ		
INVESTOR : SPLZaK, Lázeňská 2, Karlovy Vary		STUPEŇ	DPS	
K. VARY, VÝMĚNA GRAVITAČNÍHO ŘÁDU TERMOMINERÁLNÍ VODY KLADECÍ SCHÉMA POTRUBÍ – ÚSEK 1 SO 01 – POTRUBNÍ ROZVODY D.2 DOKUMENTACE TECHNICKÝCH A TECHNOLOGICKÝCH ZAŘÍZENÍ				VED.STŘ. : ING.PALIVEC DATUM : 04/2025 MĚŘITKO : 1:500 FORMÁT : 3x44 ARCH.Č. : KV-2225-D/01/V-08.1