ZOV - 2516 – K. VARY, VÝMĚNA GRAVITAČNÍHO ŘÁDU TERMOMINERÁLNÍ VODY
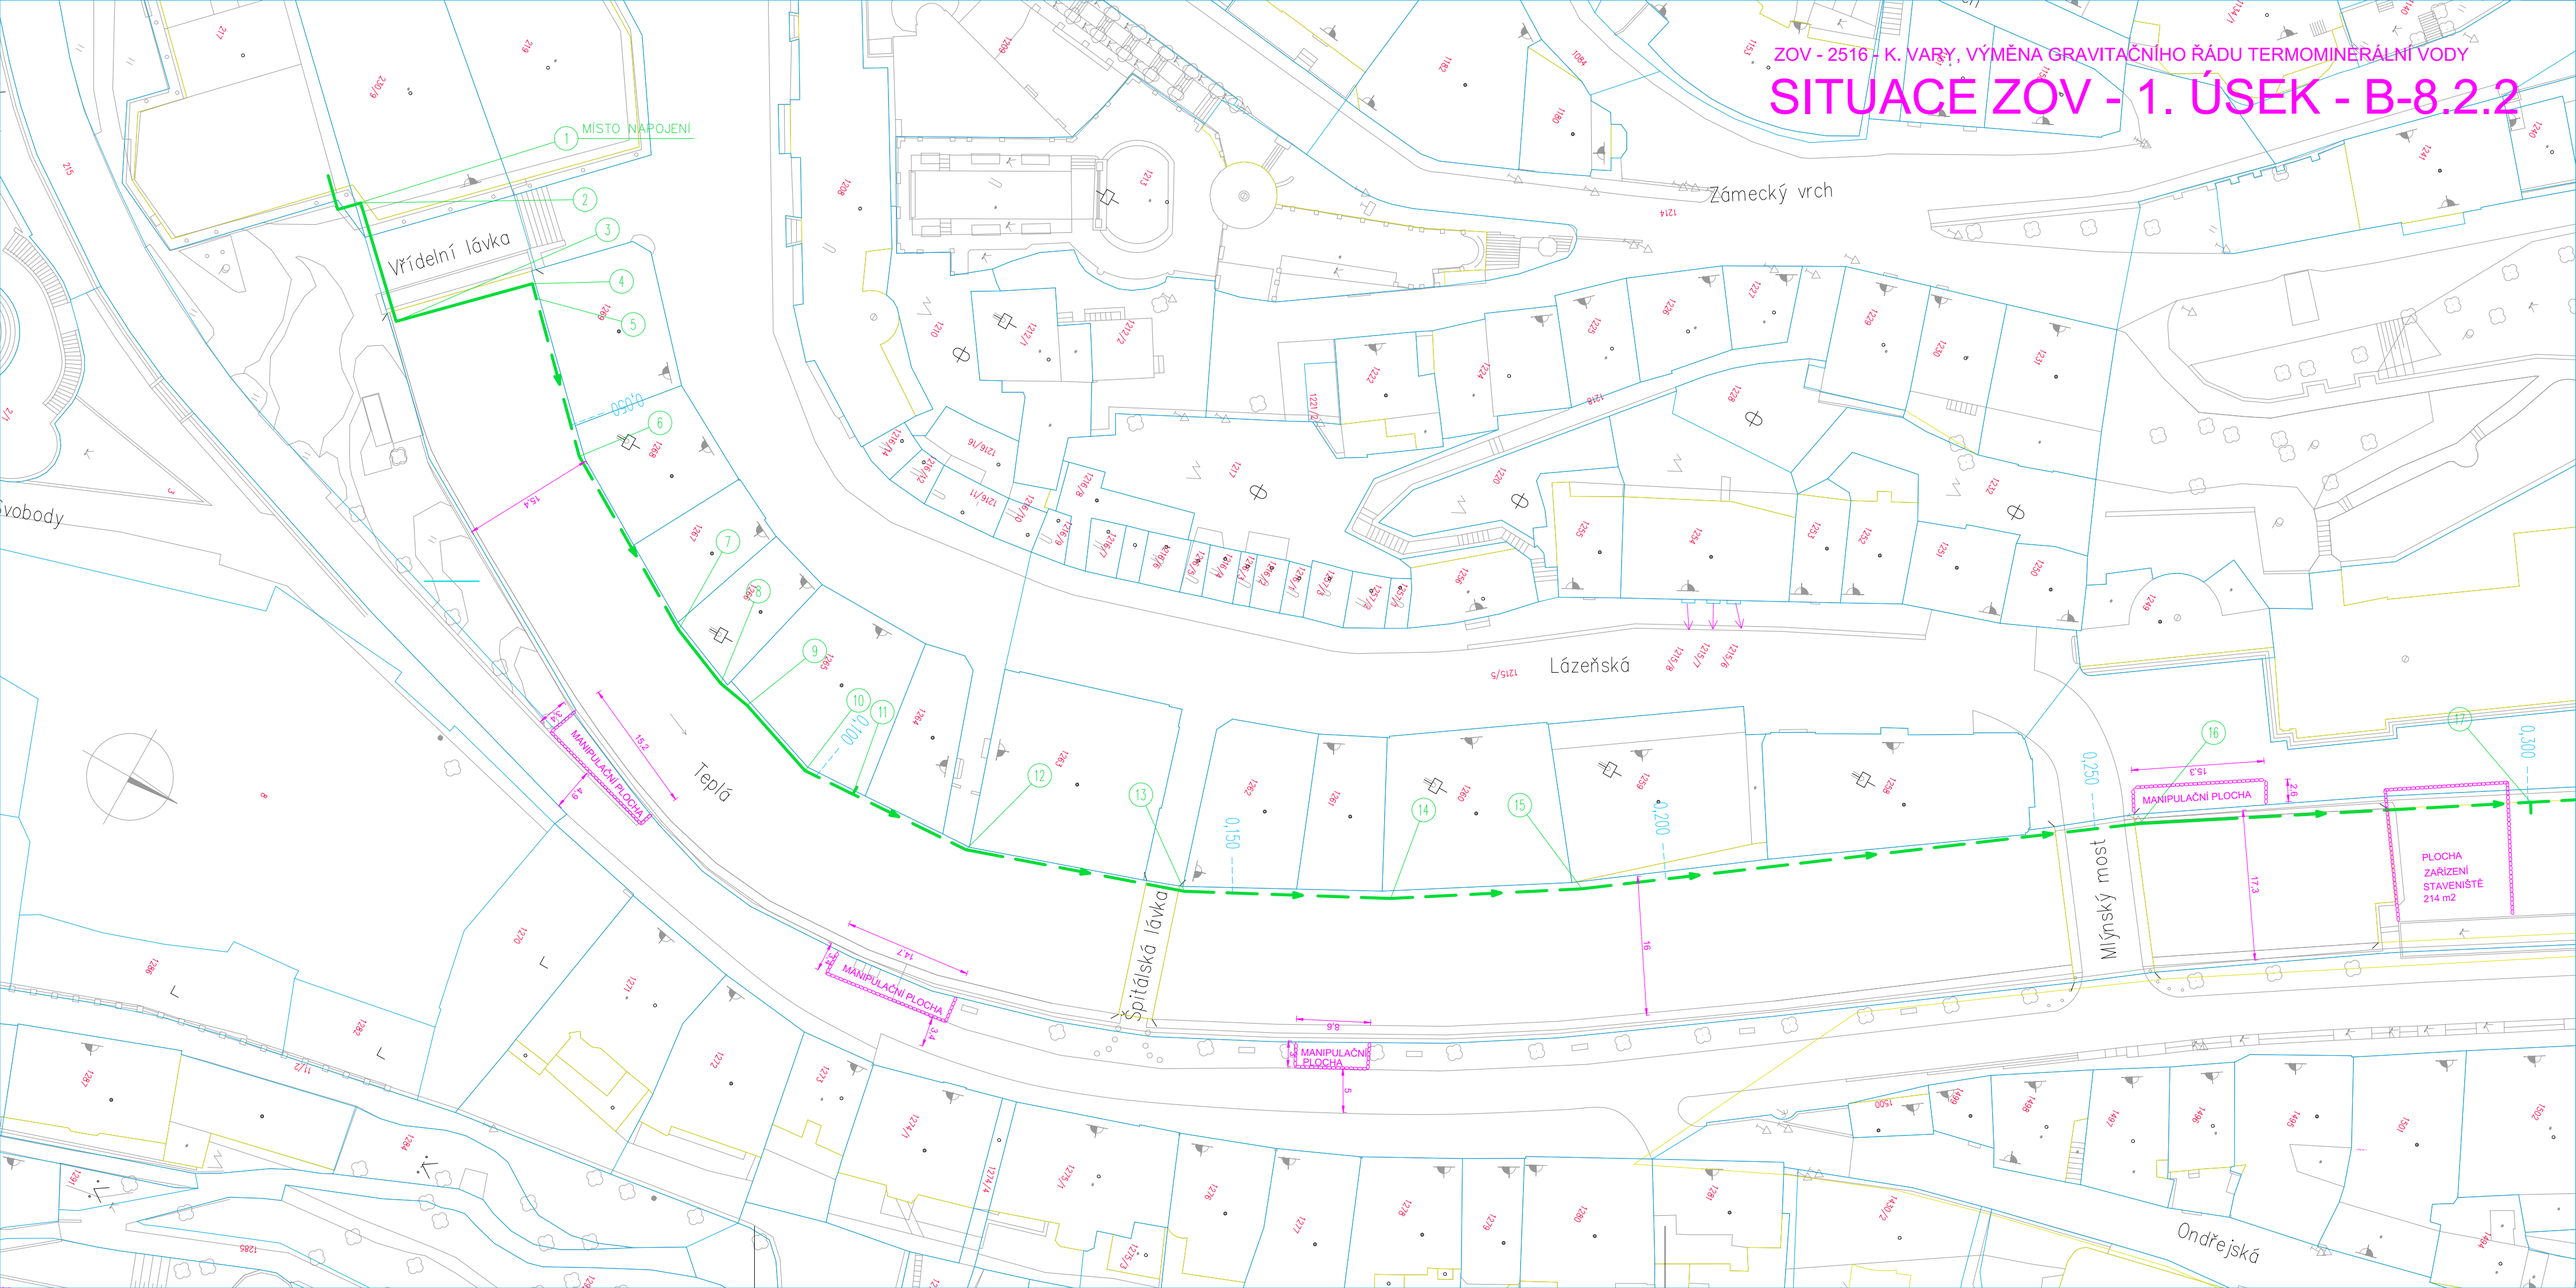
SITUACE ZOV - 1. ÚSEK - B-8.2.2