


KANALIZACE PŮDORYS TYPICKÉ PODLAŽÍ

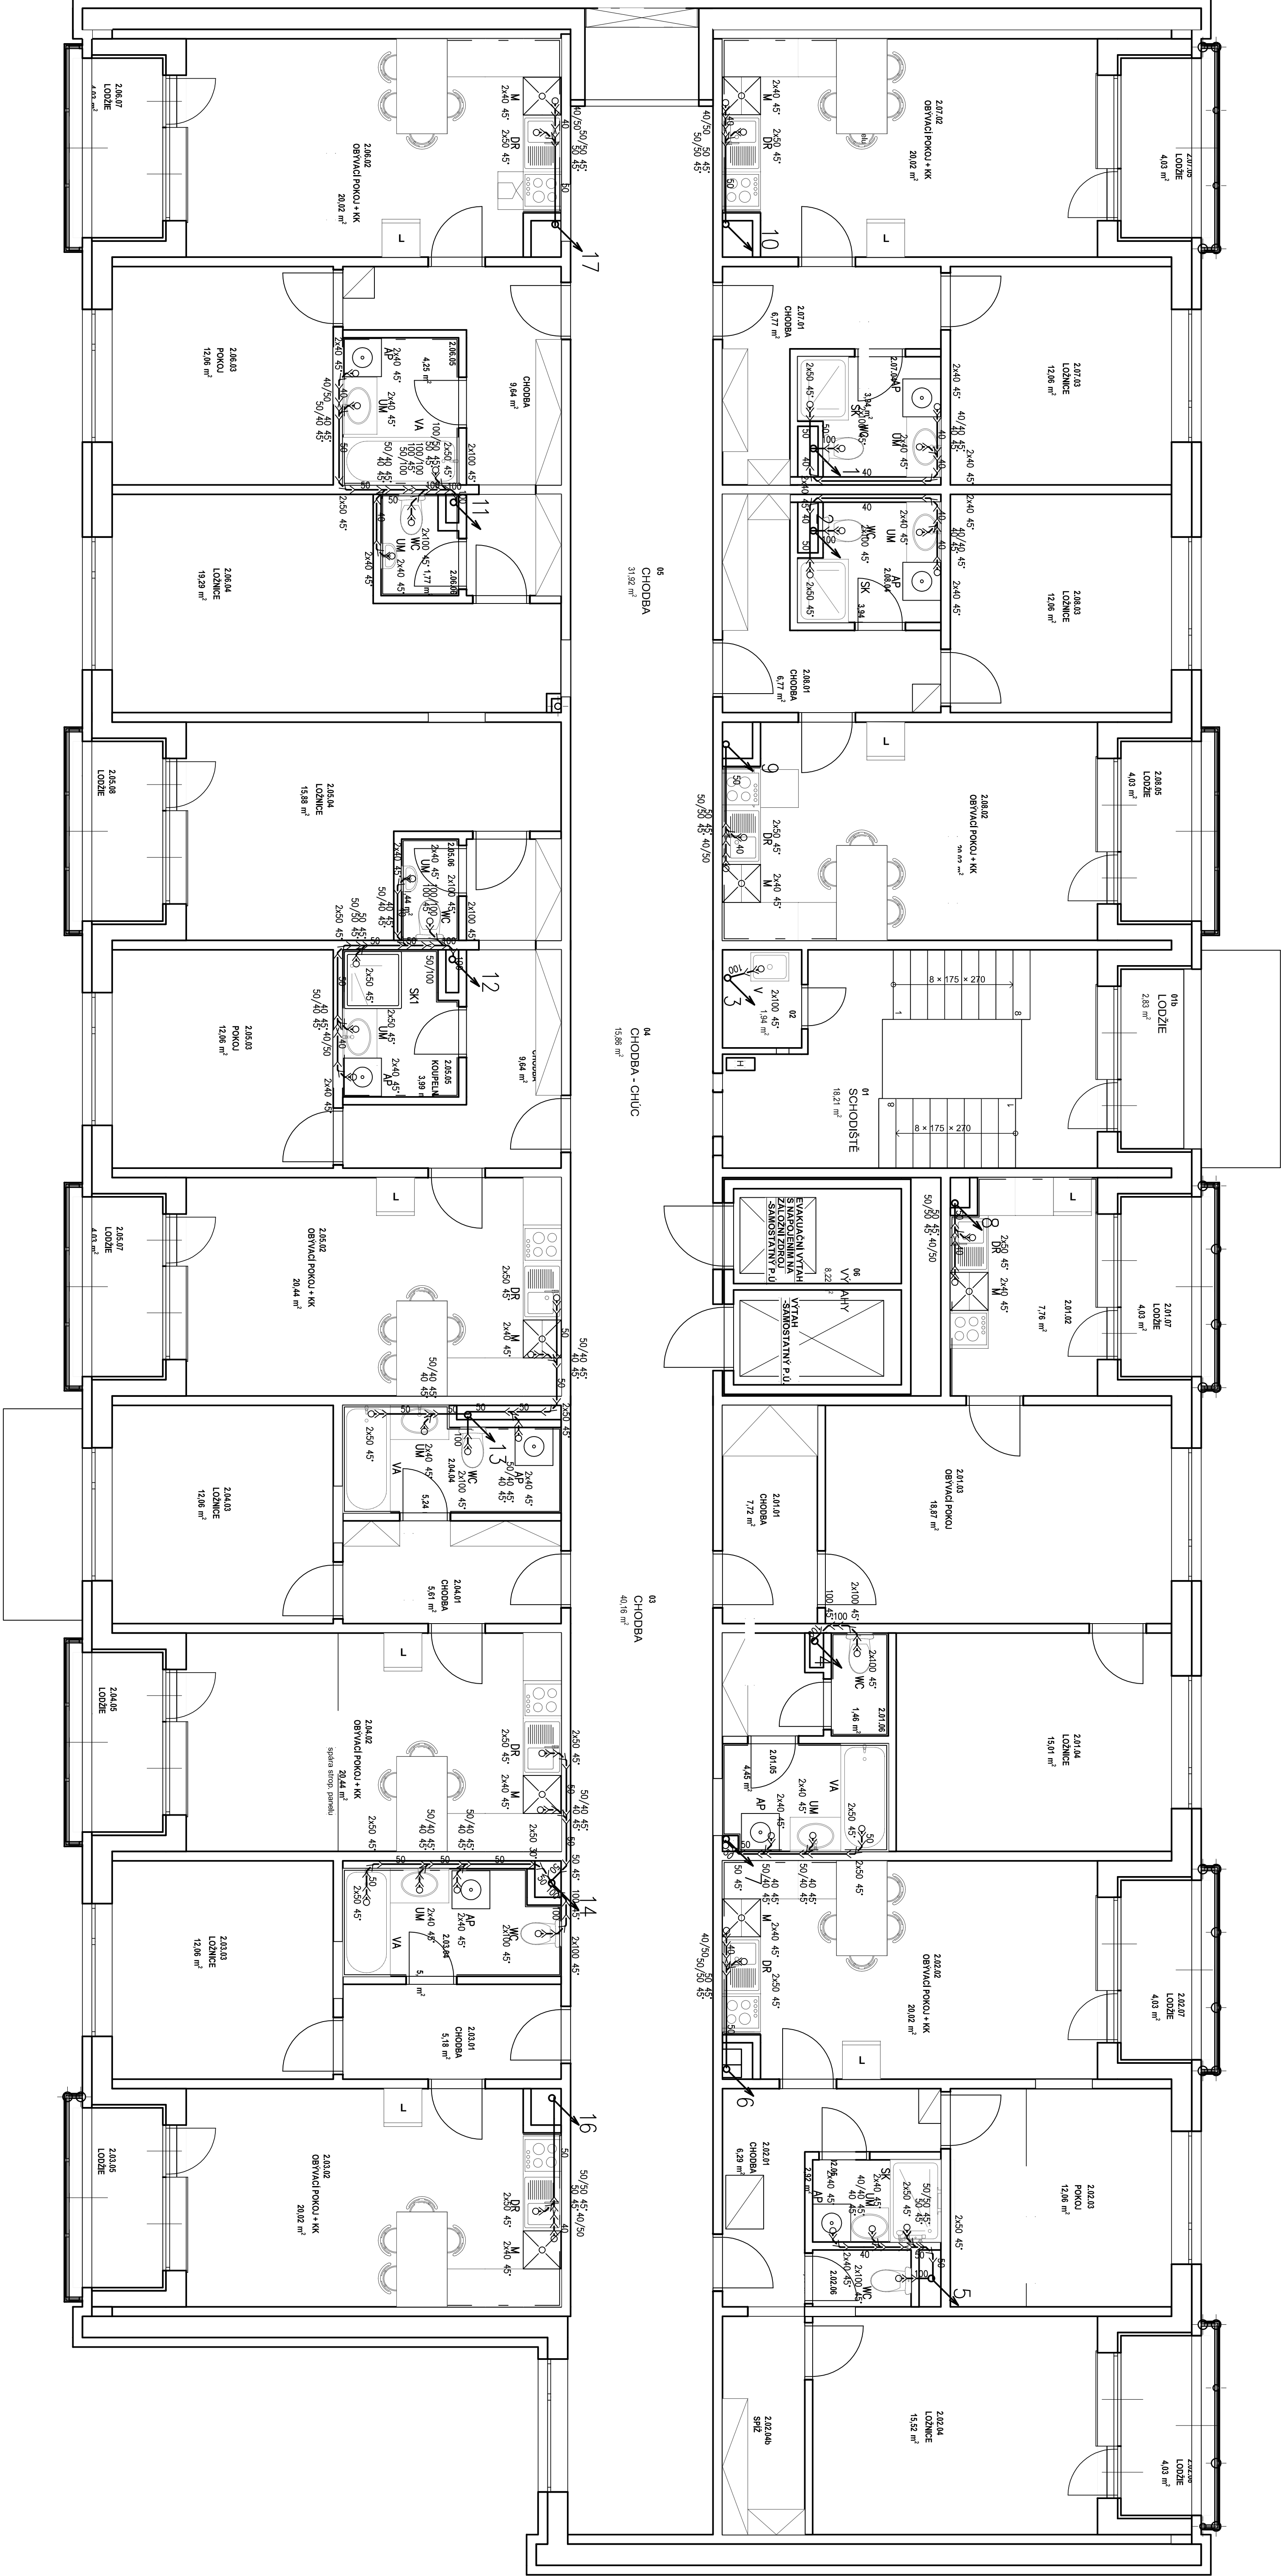

Pozn.: Veškeré kanalizační potrubí bude provedeno z protihlukového kanalizačního potrubí.

Investor		Statutární město Karlovy Vary, Odbor majetku města, Moskevská 203/21, 361 20 Karlovy Vary	
Hlavní projektant		Ing. Jan Džugan	
Zedp. projektant		Pavel Štěpskal	
Kčl. uzemí		Drahovské [663701]	
Datum		10/2024	
Formát		A1	
Stavba		ADAPTAČE UBÝTOVNÝ NA BYTOVÝ DŮM Č.P. 603/36	
Obsah		KANALIZACE PŮDORYS TYP. PODLAŽÍ	
Stupeň		DPS	
Měřítko		1:50	
Číslo výt.		D.1.2.2.4	