


# ÛT PÛDORYS INP

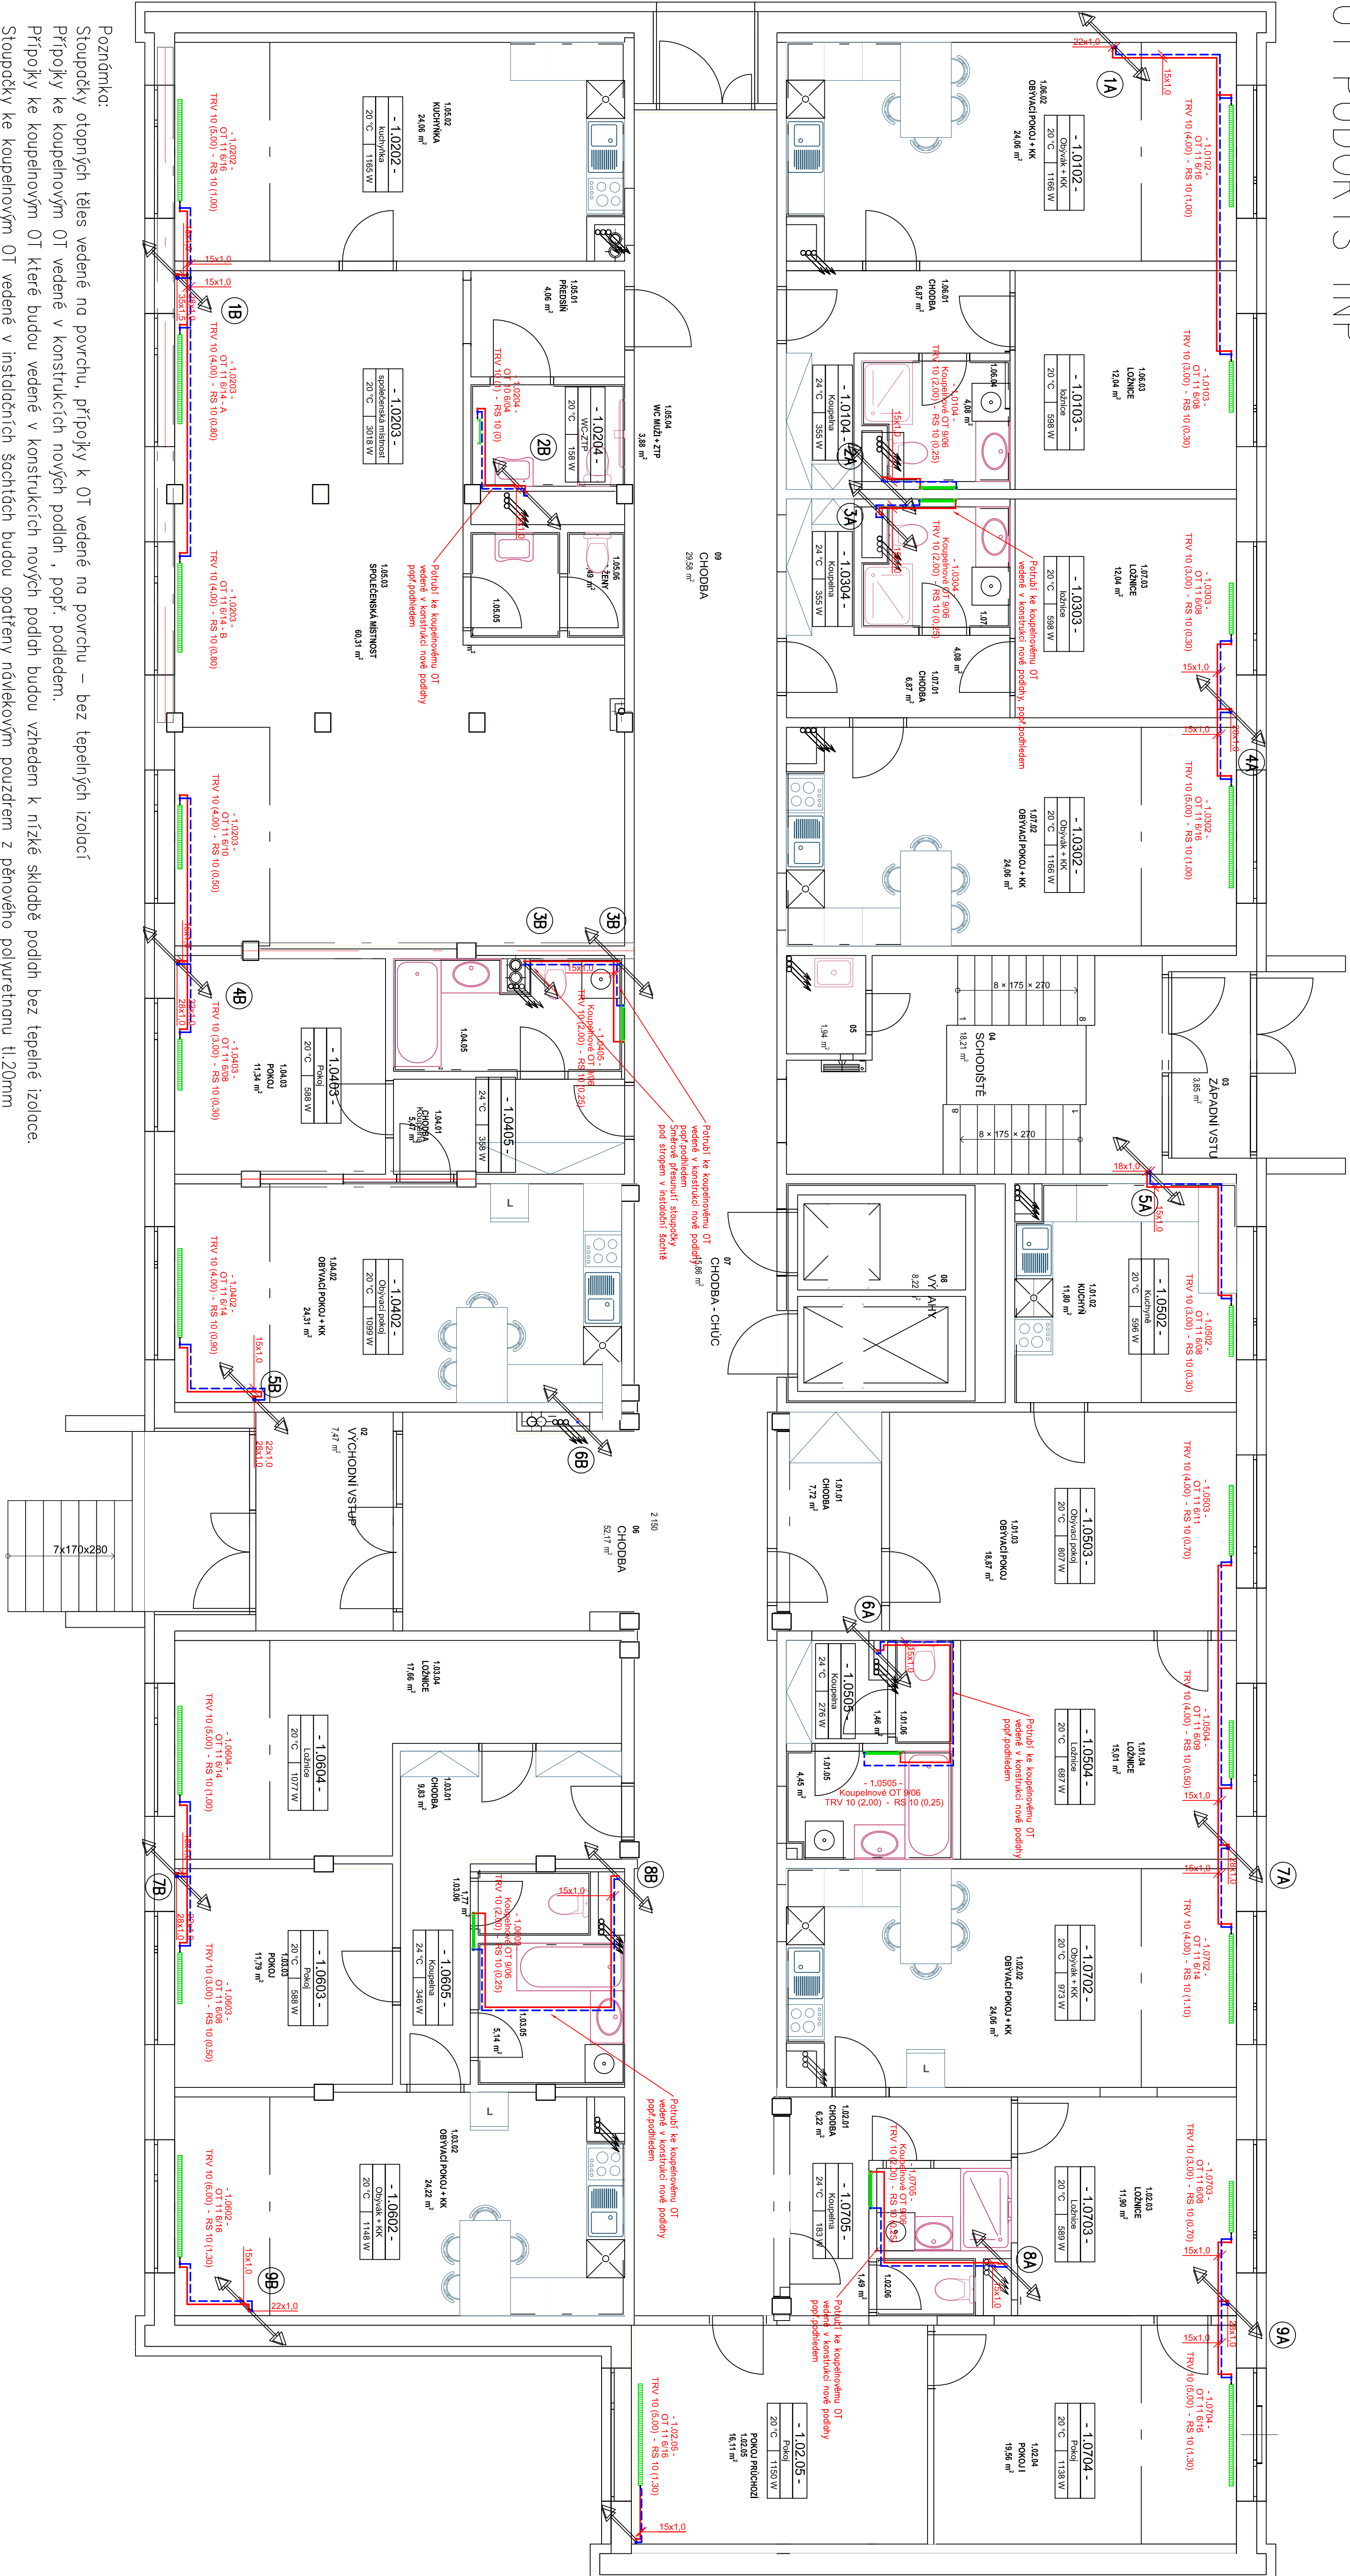

Poznámka:

Stoupačky otopných těles vedené na povrchu, přípojky k OT vedené na povrchu – bez tepelných izolací

Přípojky ke koupelnovým OT vedené v konstrukcích nových podlah , popř. podledelem.

Přípojky ke koupelnovým OT které budou vedené v konstrukcích nových podlah budou vzhledem k nízké skladbě podlah bez tepelné izolace.

Stoupačky ke koupelnovým OT vedené v instalačních šachtách budou opatřeny návlekovým pouzdem z pěnového polyuretanu tl.20mm

Číslo místnosti kde je OT umístěna

Délka OT

0303-7640

TRV 10 (5.00) - RS 10 (1.10)

DN ventilu	Nastavení ventilu	DN šroubení	Nastavení šroubení
------------	-------------------	-------------	--------------------

	Investor	Stavutání město Karlovy Vary Oddor majetku města, Moskowská 20321, 361 20 Karlovy Vary
Hlavní projektant	Ing. Jan Džugan	Město slavy Karlovy Vary, s.t.č. 1011/6
Zodp. projektant:	Kat. uzření	Dřanovické [663701]
Pavel Štejskal AT 0300714	Datum	06/2025
	Formát	A1
Stavba	ADAPTAČE UBÝTOVNÝ NA BYTOVÝ DŮM č.p. 603/36	
Suplen	DPS	ÚT padoyns 1NP
	Odsah	
	Číslo yk	D.1.2-A-3
	Měřitko	1:50