


ÚT TYPICKÉ PODLAŽÍ 2-8NP

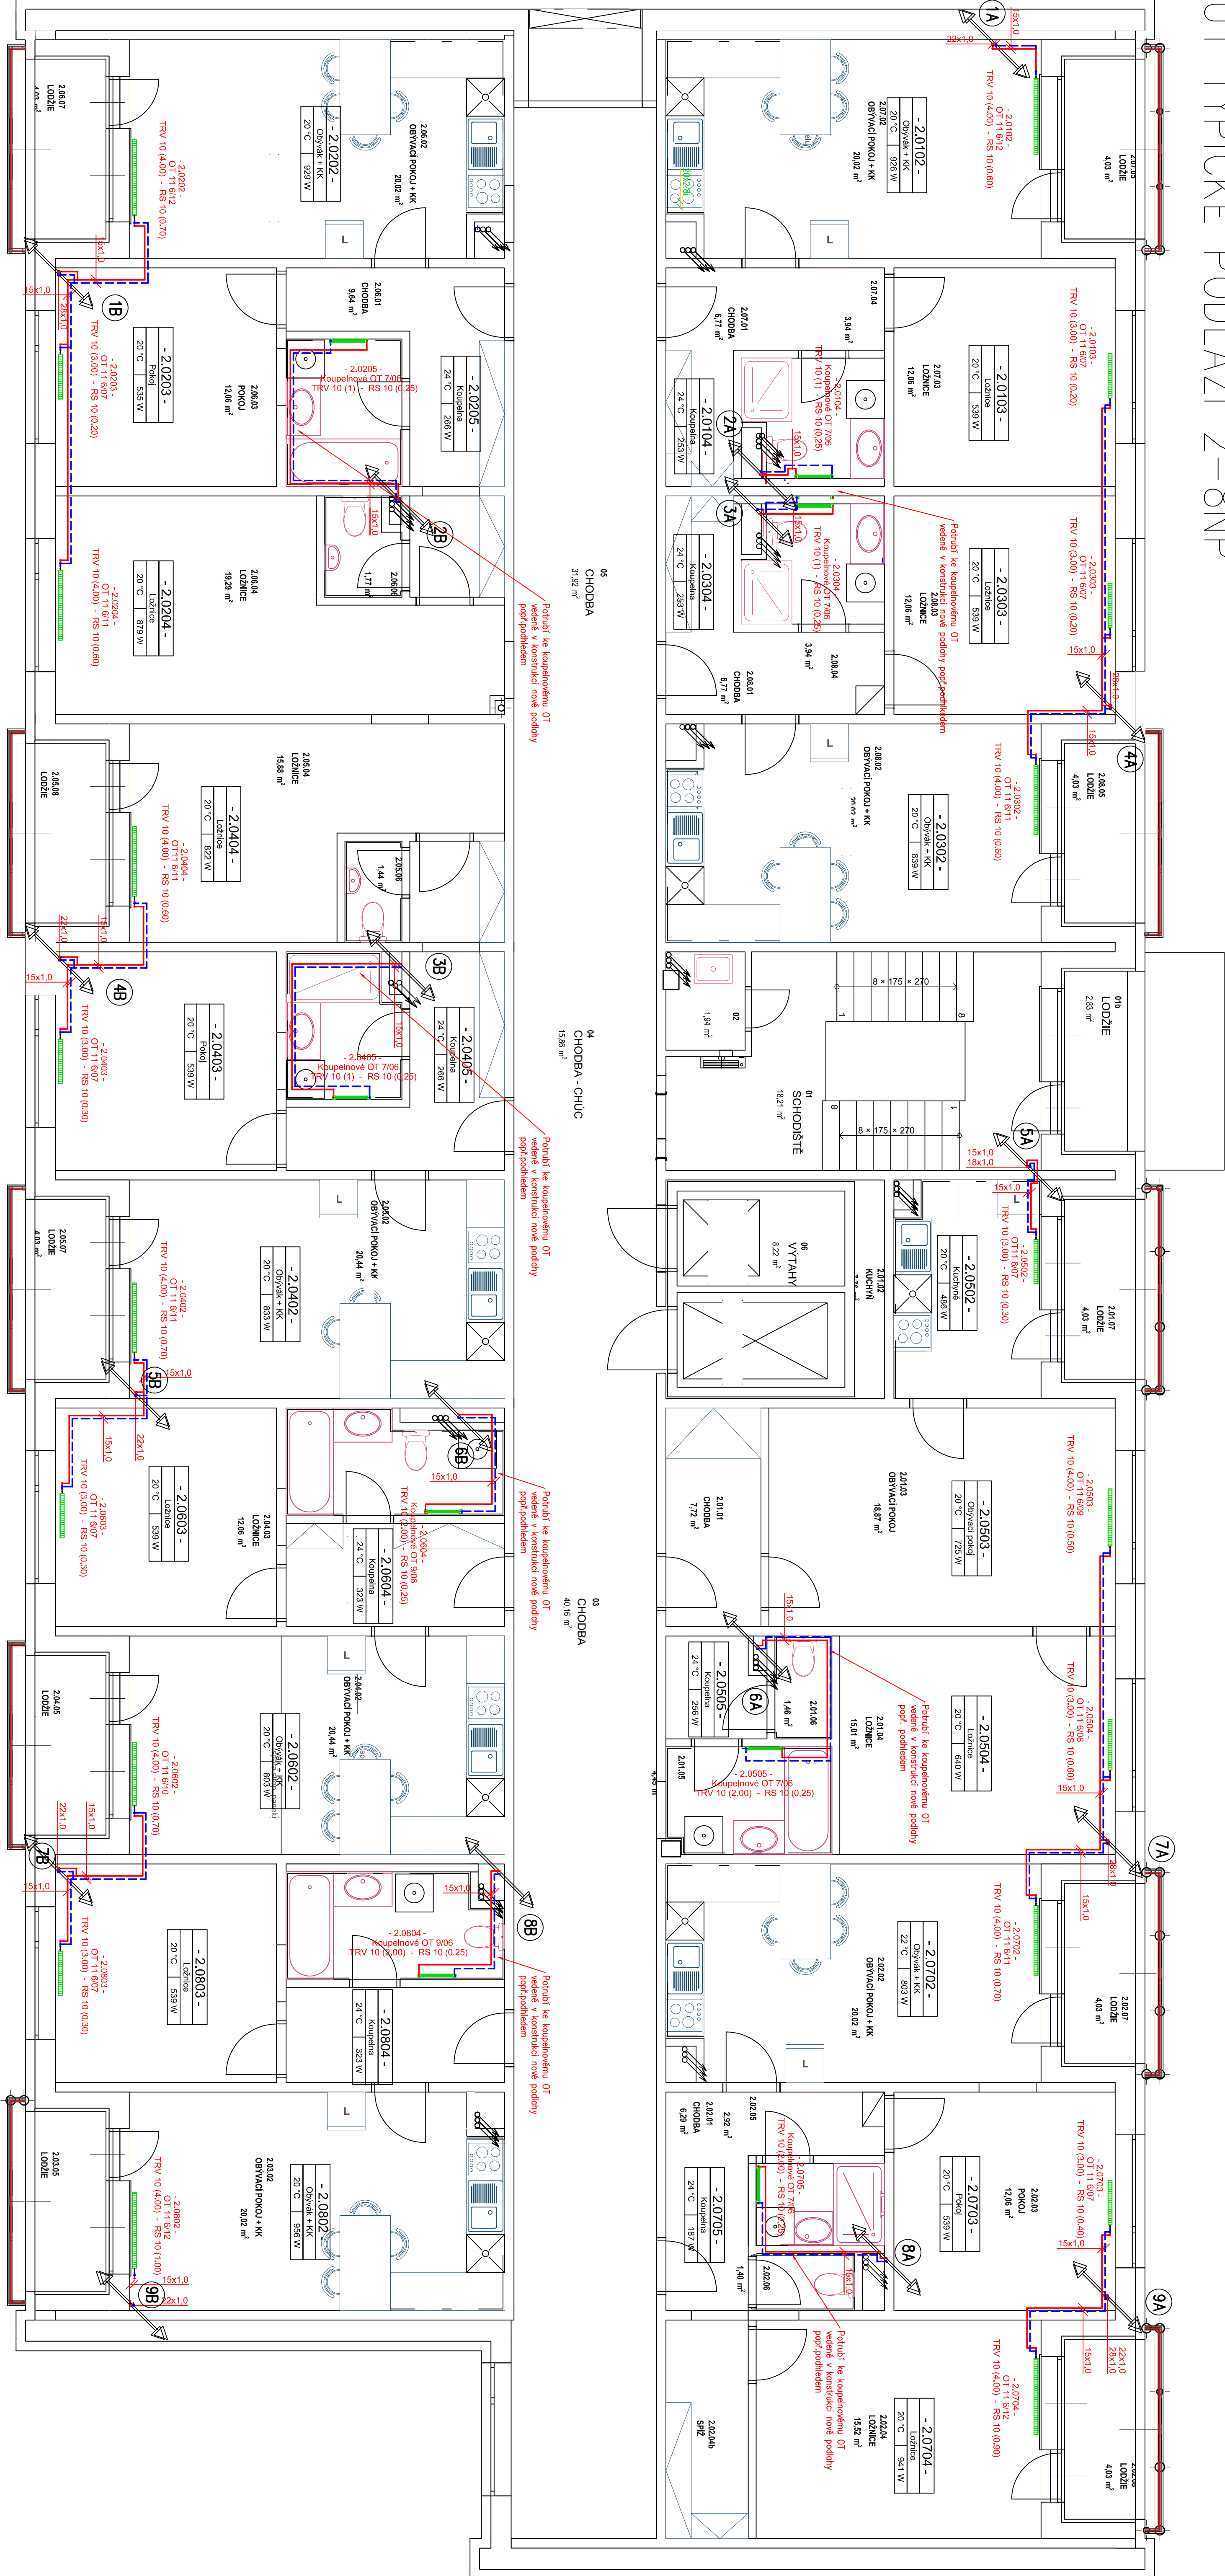


Poznámka:

Stoupačky otopných těles vedené na povrchu, přípojky k OT vedené na povrchu – bez tepelných izolací

Přípojky ke koupelnovým OT vedené v konstrukcích nových podlah , popř. podezem.

Přípojky ke koupelnovým OT které budou vedené v konstrukcích nových podlah budou vzhledem k nízké skidobě podlah bez tepelné izolace.

Stoupačky ke koupelnovým OT vedené v instalačních šachtách budou opatřeny návlekovým pouzdem z pěnového polyuretanu tl.20mm

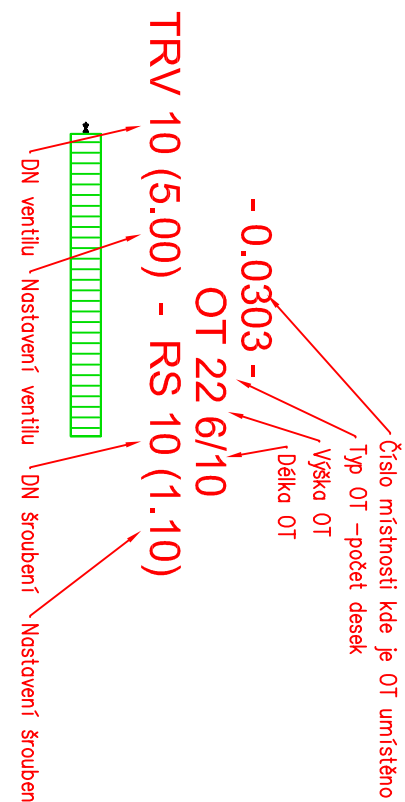

Investor		Stavutární město Karlovy Vary	
Odbor majetku města, Mostovská 203/21, 361 20 Karlovy Vary		203/21, 361 20 Karlovy Vary	
Hlavní projektant		Ing. Jan Džugan	
Zedp. projektant:		Ing. Jan Džugan	
Kál. územní		Drahovice [663701]	
Pavel Stejskal AT 0300714		Datum	
08/2025		Fornit	
A1		Měřítko	
1:50		Číslo výk.	
D.1.2.4.4		Út typické podlaží 2-8NP	