


PŮDORYS 2.NP

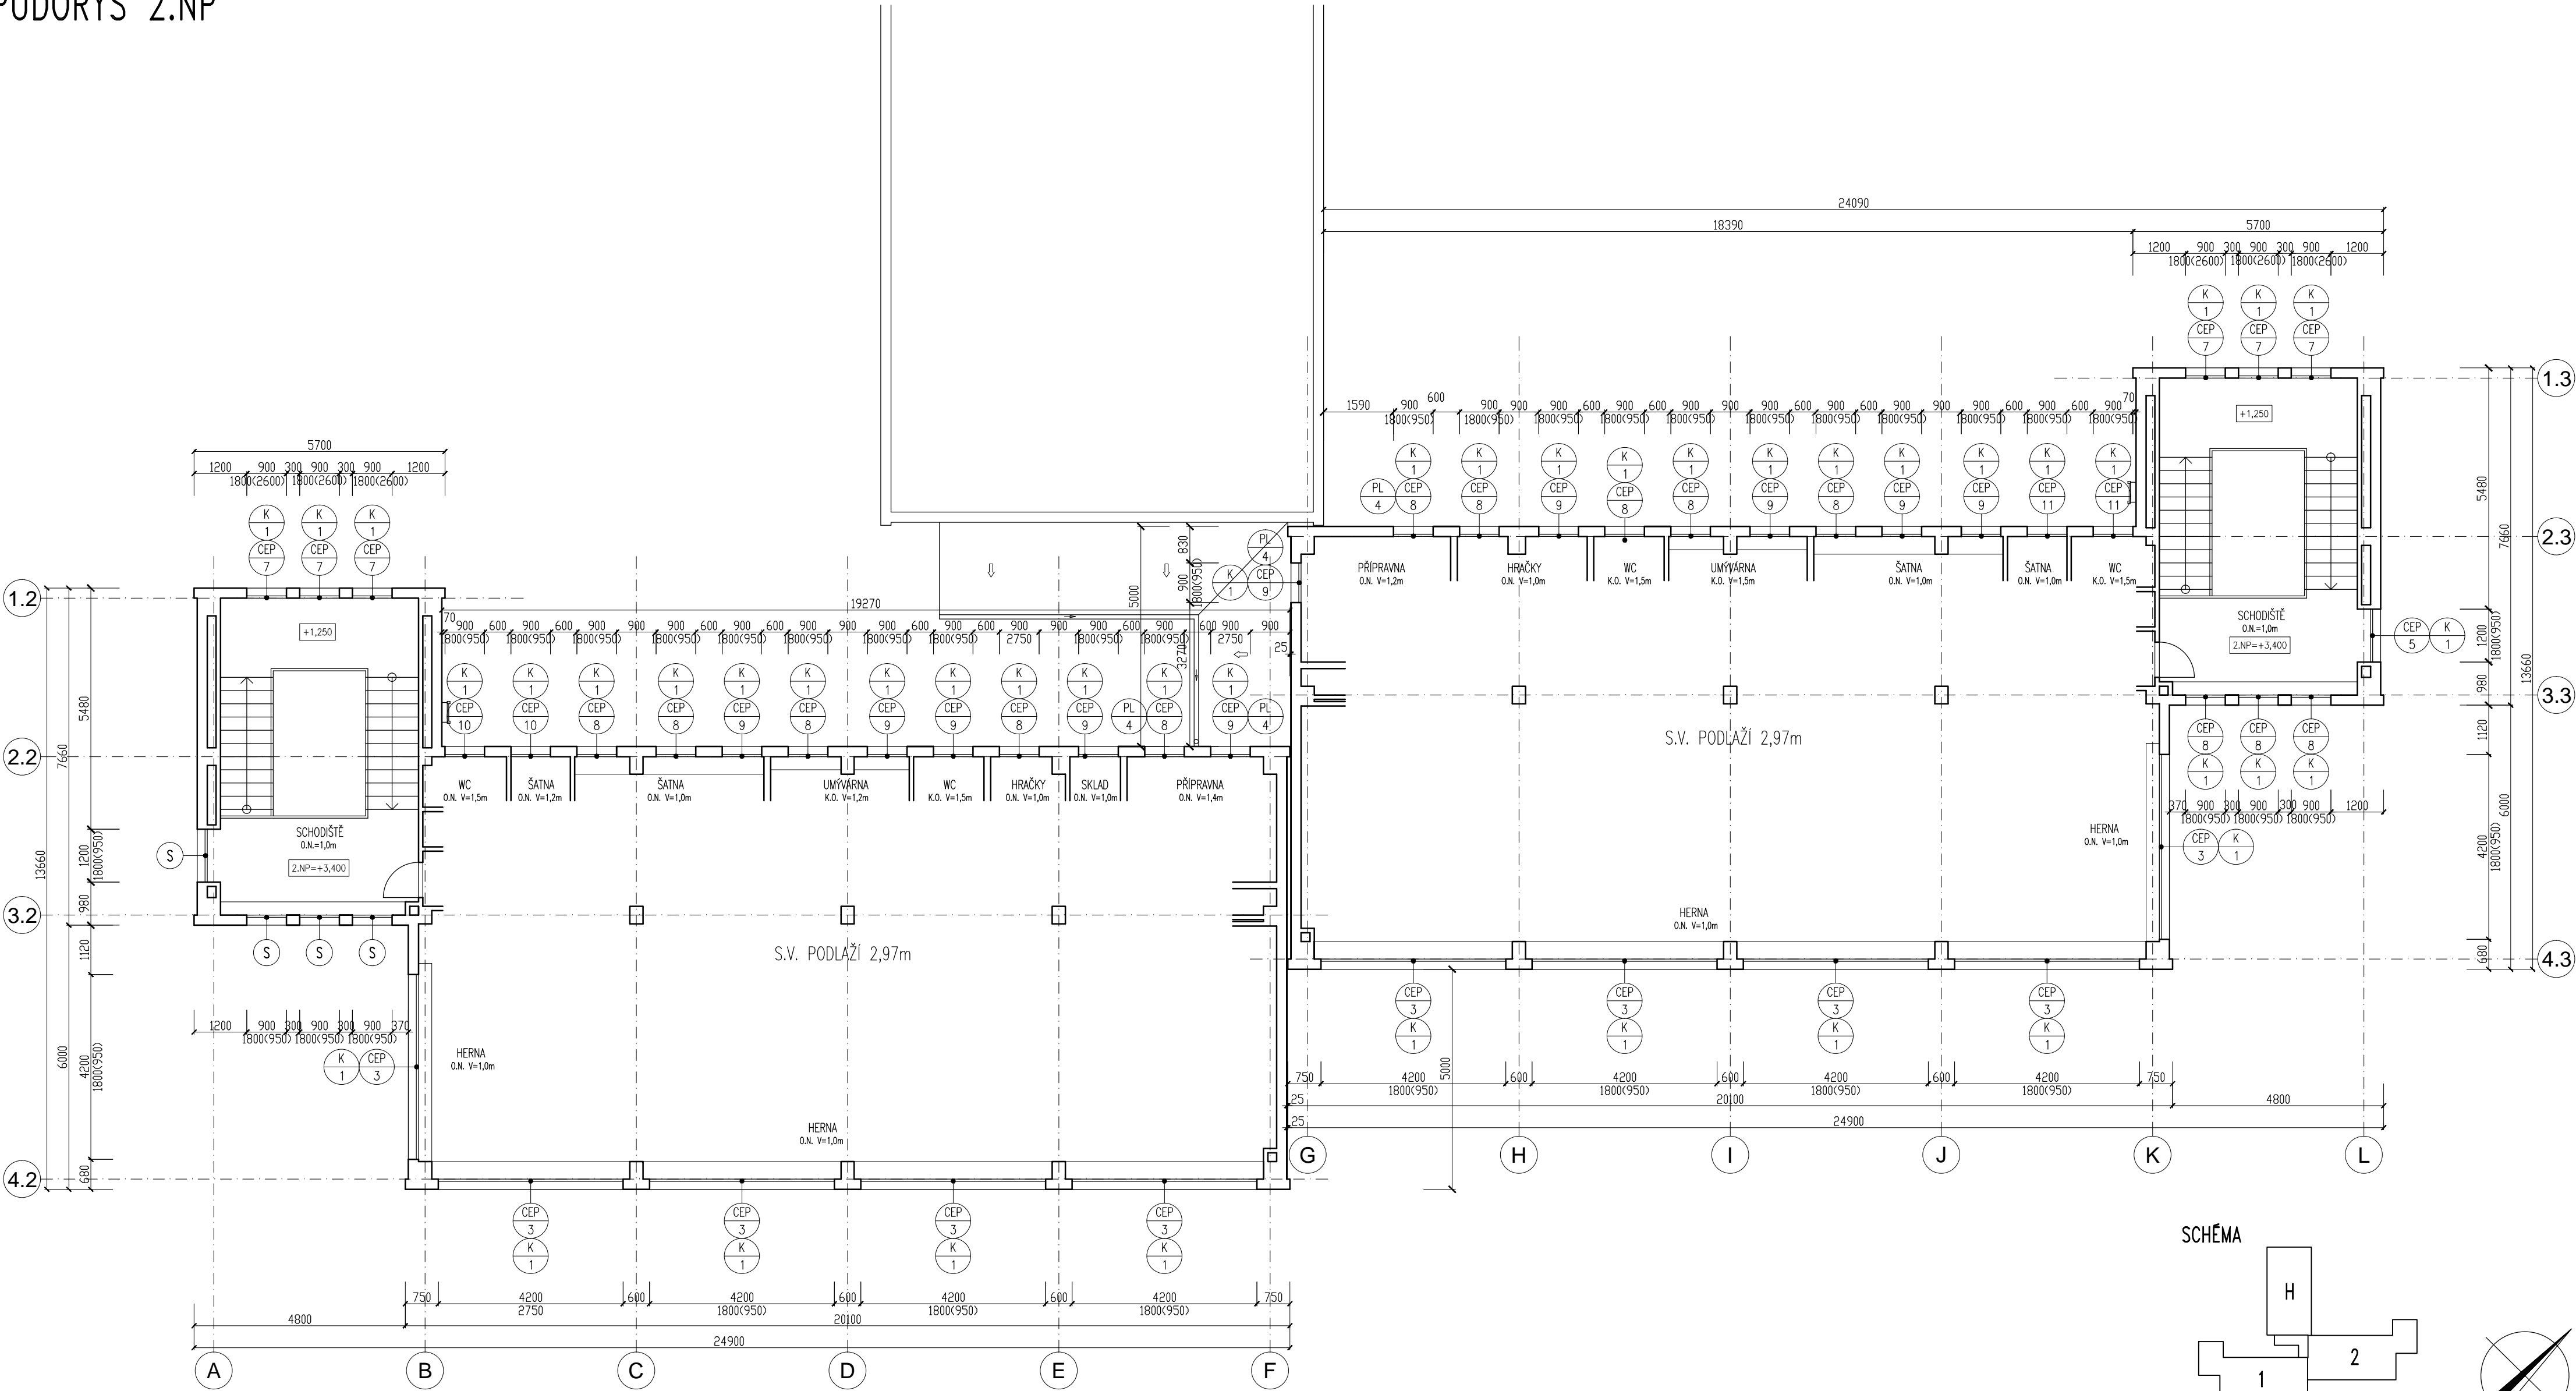


LEGENDA

- O.N. OLEJOVÝ NÁTĚR – NÁTĚR OSTĚNÍ, OPRAVA POŠKOZENÝCH ČÁSTÍ NÁTĚRU
- K.O. KERAMICKÝ OBKLAD – OBKLAD OSTĚNÍ A PARAPETU, OPRAVA POŠKOZENÝCH ČÁSTÍ OBKLADU
- S STAVAJÍCÍ PLASTOVÉ OKNO
- A NÁTĚR OCELOVÉ KONSTRUKCE

POZNÁMKY

- VE VŠECH MÍSTNOSTECH ŠTUKOVÁ OMÍTKA A MALBA – OBKLADY A NÁTĚRY STĚN VIZ. JEDNOTLIVÉ MÍSTNOSTI

Ved.projektant	ING. HARZER				<div><div>ATELIER</div><div></div><div>PORTICUS s.r.o.</div></div> <div>Loketská 344/12, 360 06 K.Vary, tel. 353 116 277</div>	
Hlav.inž.projektu	ING. HARZER					
Zodp.projektant	R. BŘEČKOVÁ					
Vypracoval	R. BŘEČKOVÁ					
Objednatel	Statutární město Karlovy Vary, Moskevská 2035/21					
Investor	Statutární město Karlovy Vary, Moskevská 2035/21					
MŮ	KARLOVY VARY	SŮ	KARLOVY VARY			
Stavba	<b>1.MŠ K. VARY O.P., KRYMSKÁ 10</b> VÝMĚNA VNĚJŠÍCH VÝPLNÍ OTVORŮ				Formát	6 A4
Akce					Datum	12/2012
Objekt					Stupeň	DPS
Díleč část					F.1.1 ARCHITEKTONICKÉ A STAVEBNĚ TECHNICKÉ ŘEŠENÍ	Č. zakázky
Obsah	PŮDORYS 2.NP				Měřítko	Č.přílohy
					1:100	F.1.1.3