



POHLED NA OPĚRU (INTERSPAR)
M1:25

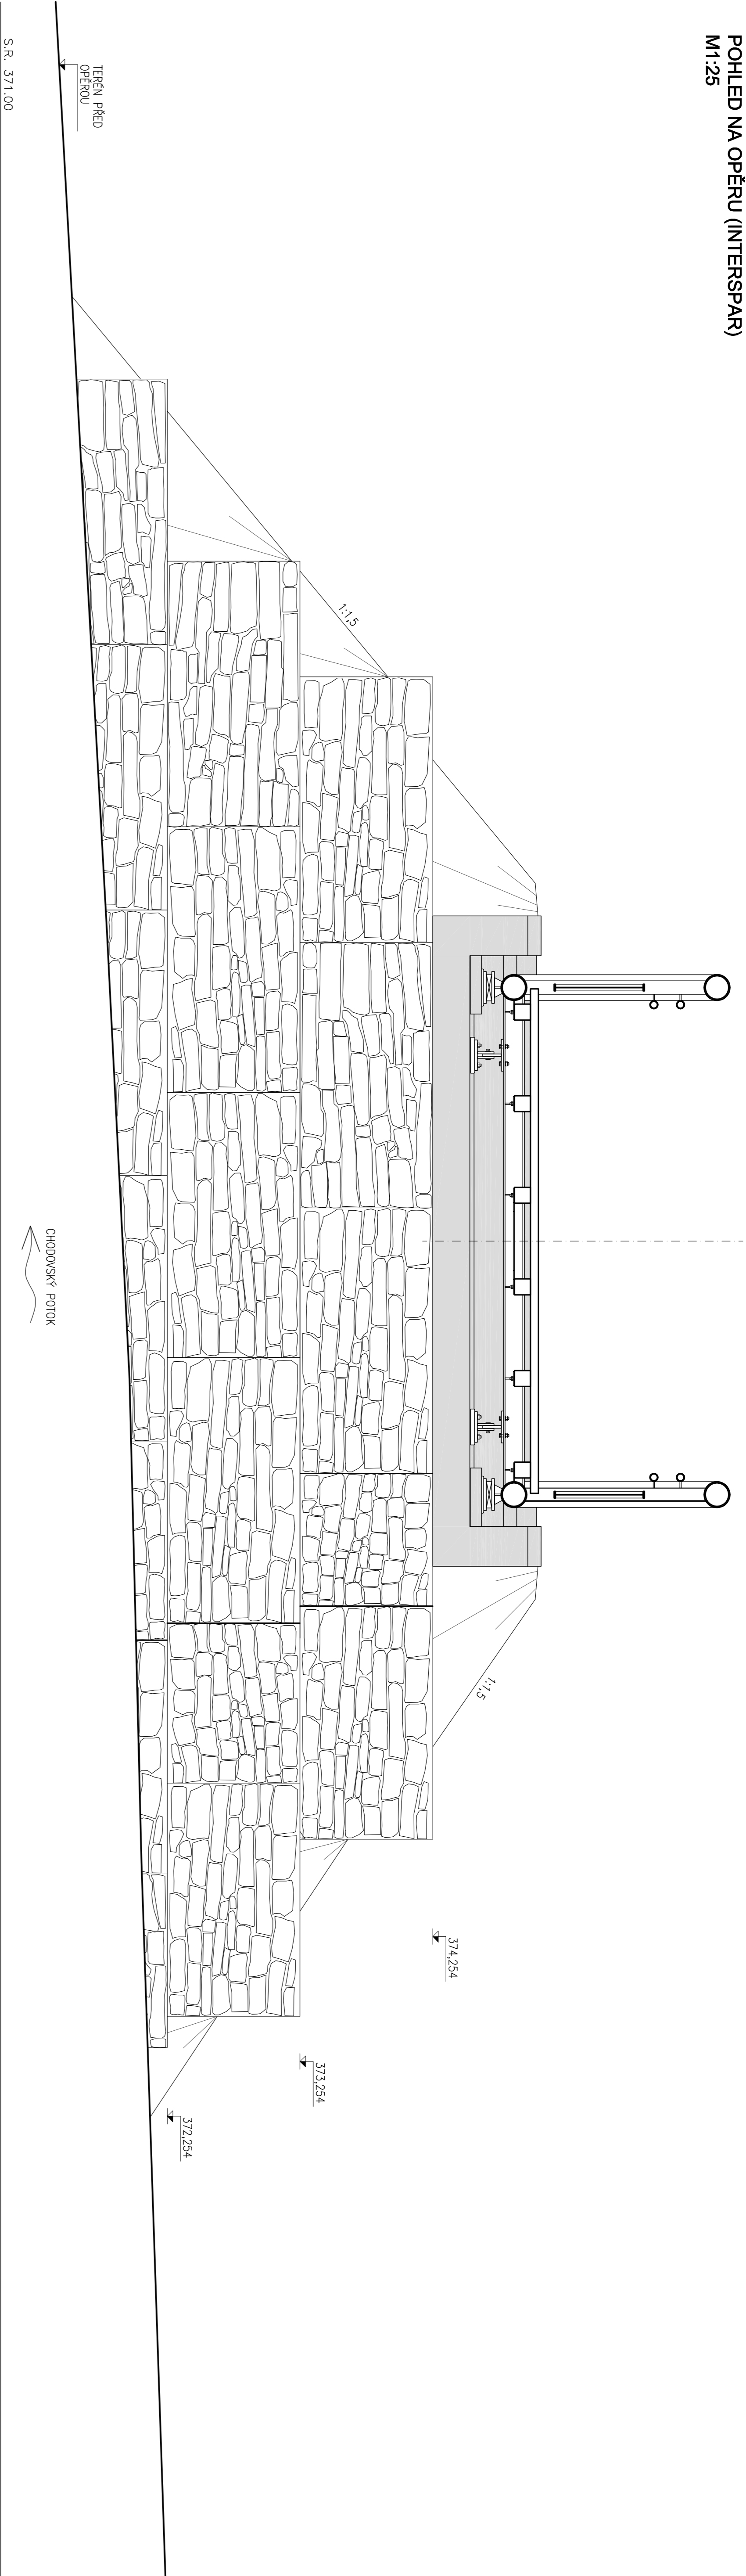

POHLED NA OPĚRU (KAUFLAND)
M1:25

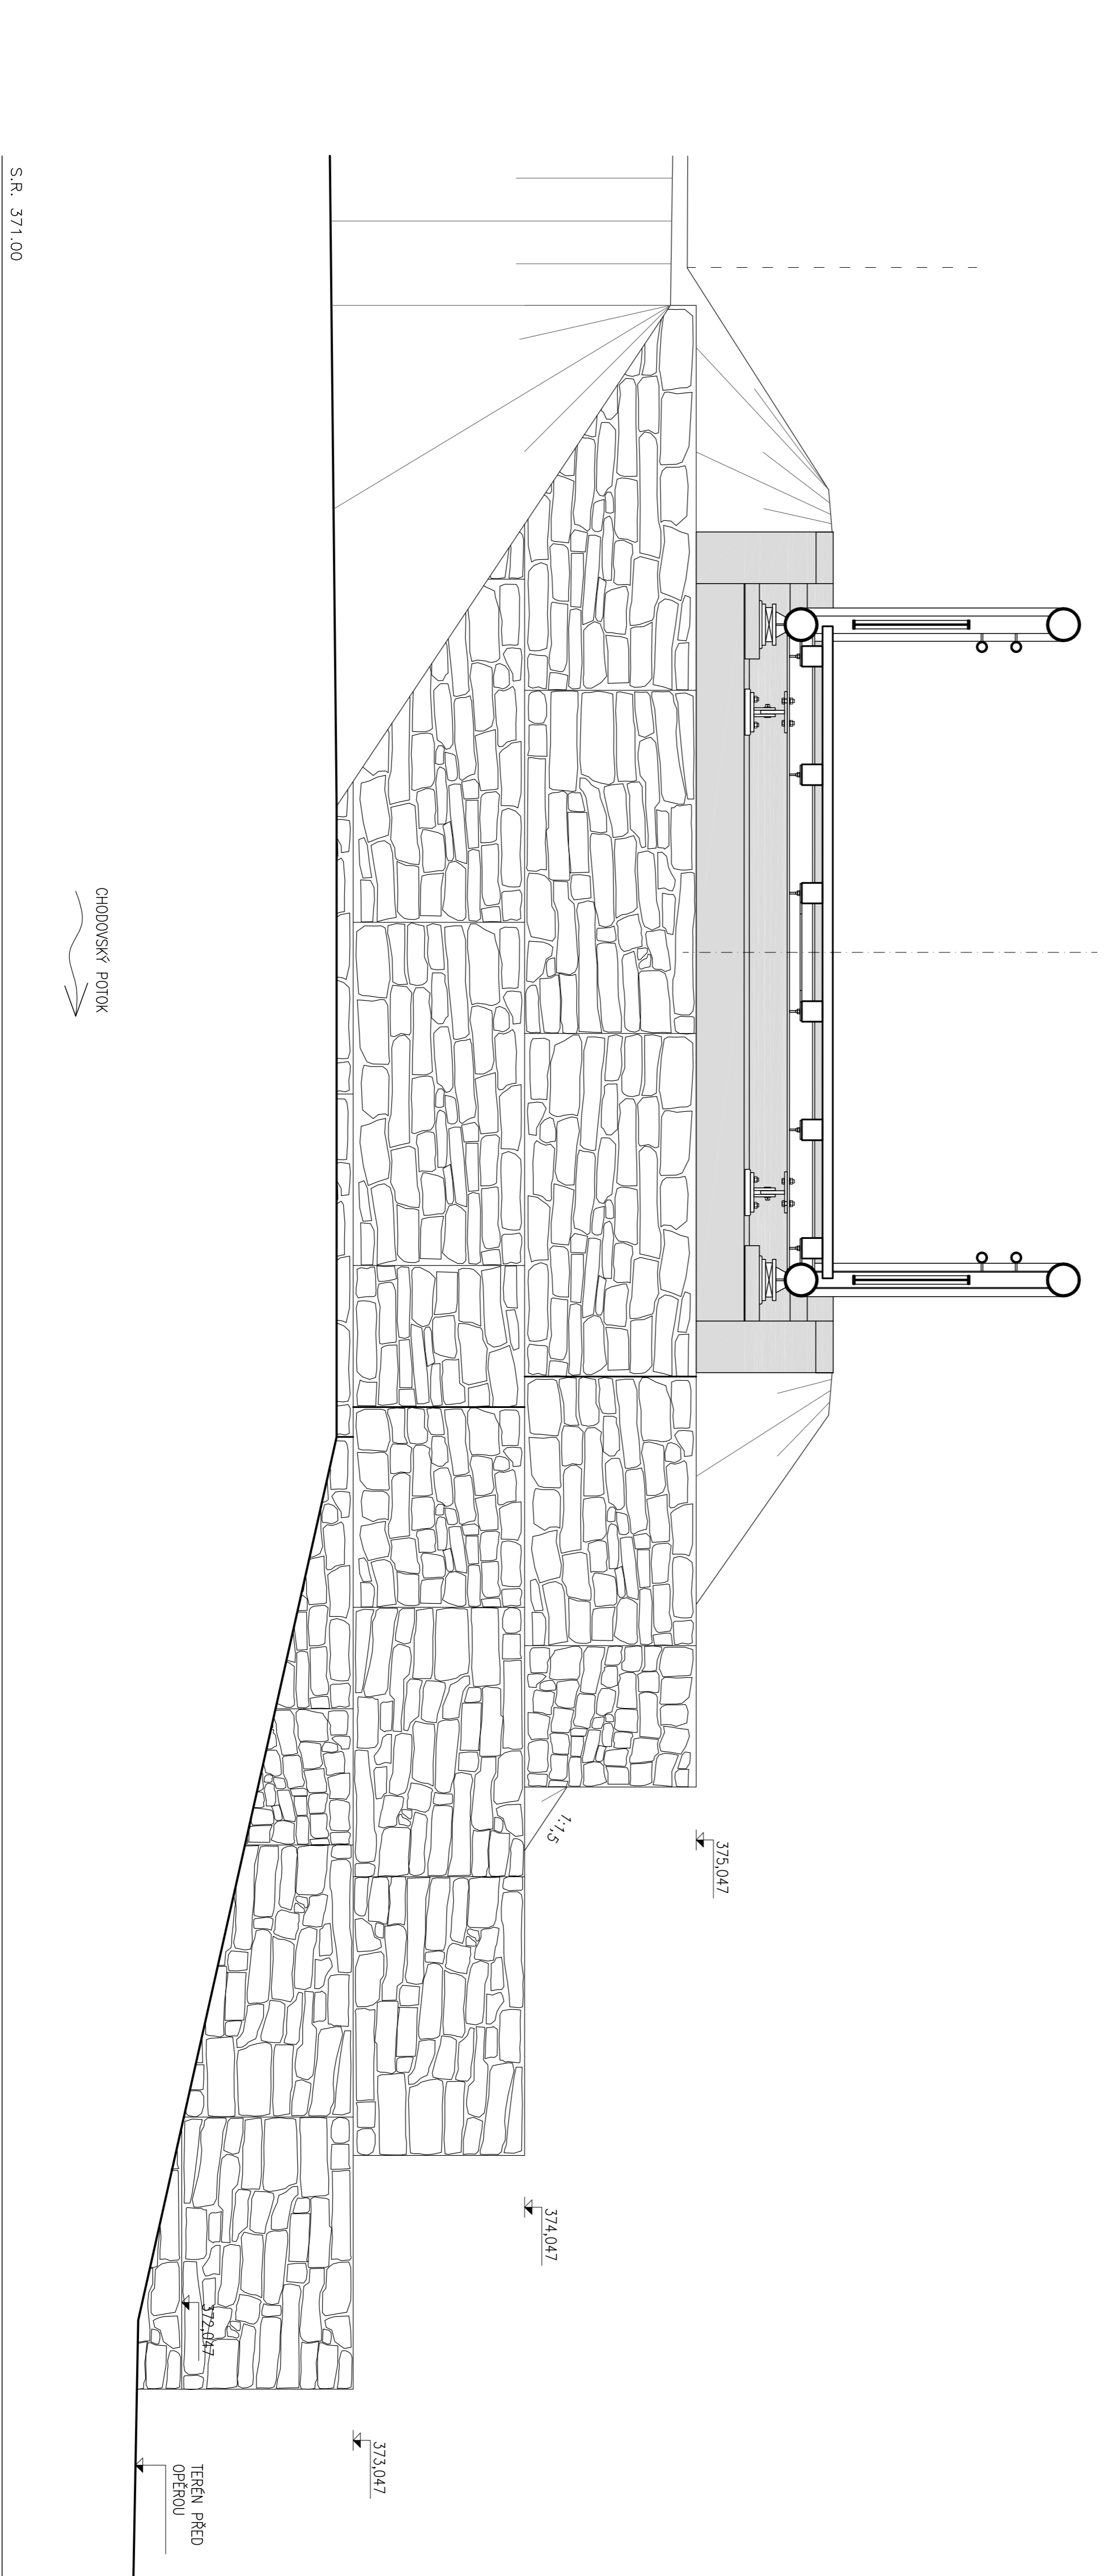

Výškový systém: B.p.v.
Soutрудný systém: S-JTSK

B-201

Výrobní:		Izob. projektant:		Tisk:		Tisk. kontrola:		Zkontrol:	
ING. MICHEL ZOUFLEK/		ING. JAN PROCHÁZKA		ING. JAN PROCHÁZKA		ING. JAN PROCHÁZKA		PONTIKA s.r.o.	
podpis:		podpis:		podpis:		podpis:		380 03 Klatovský Vázy	
Obec: KARLOV VARY		Ing. KARLOVSKÝ						PONTIKA	
Objednatel: STATUTÁRNÍ MĚSTO KARLOV VARY								380 03 Klatovský Vázy	
Zadání:								PONTIKA s.r.o.	
CYKLOSTEZKA PODĚL OHŘE.								380 03 Klatovský Vázy	
OD KAUF LANDU PO INTERSPAR								PONTIKA s.r.o.	
SO 201 LAVKA PŘES CHODOVSKÝ POTOK								380 03 Klatovský Vázy	
PŘÍČNÉ ŘEZY S POHLEDEM NA OPĚRU								PONTIKA s.r.o.	
Název přílohy:		Číslo přílohy:		Datum:		Formát:		Měřítko:	
5		2013-09		02/2013		B4		1:25	
								Stupeň PG:	
								PDP	
								Souhlas:	