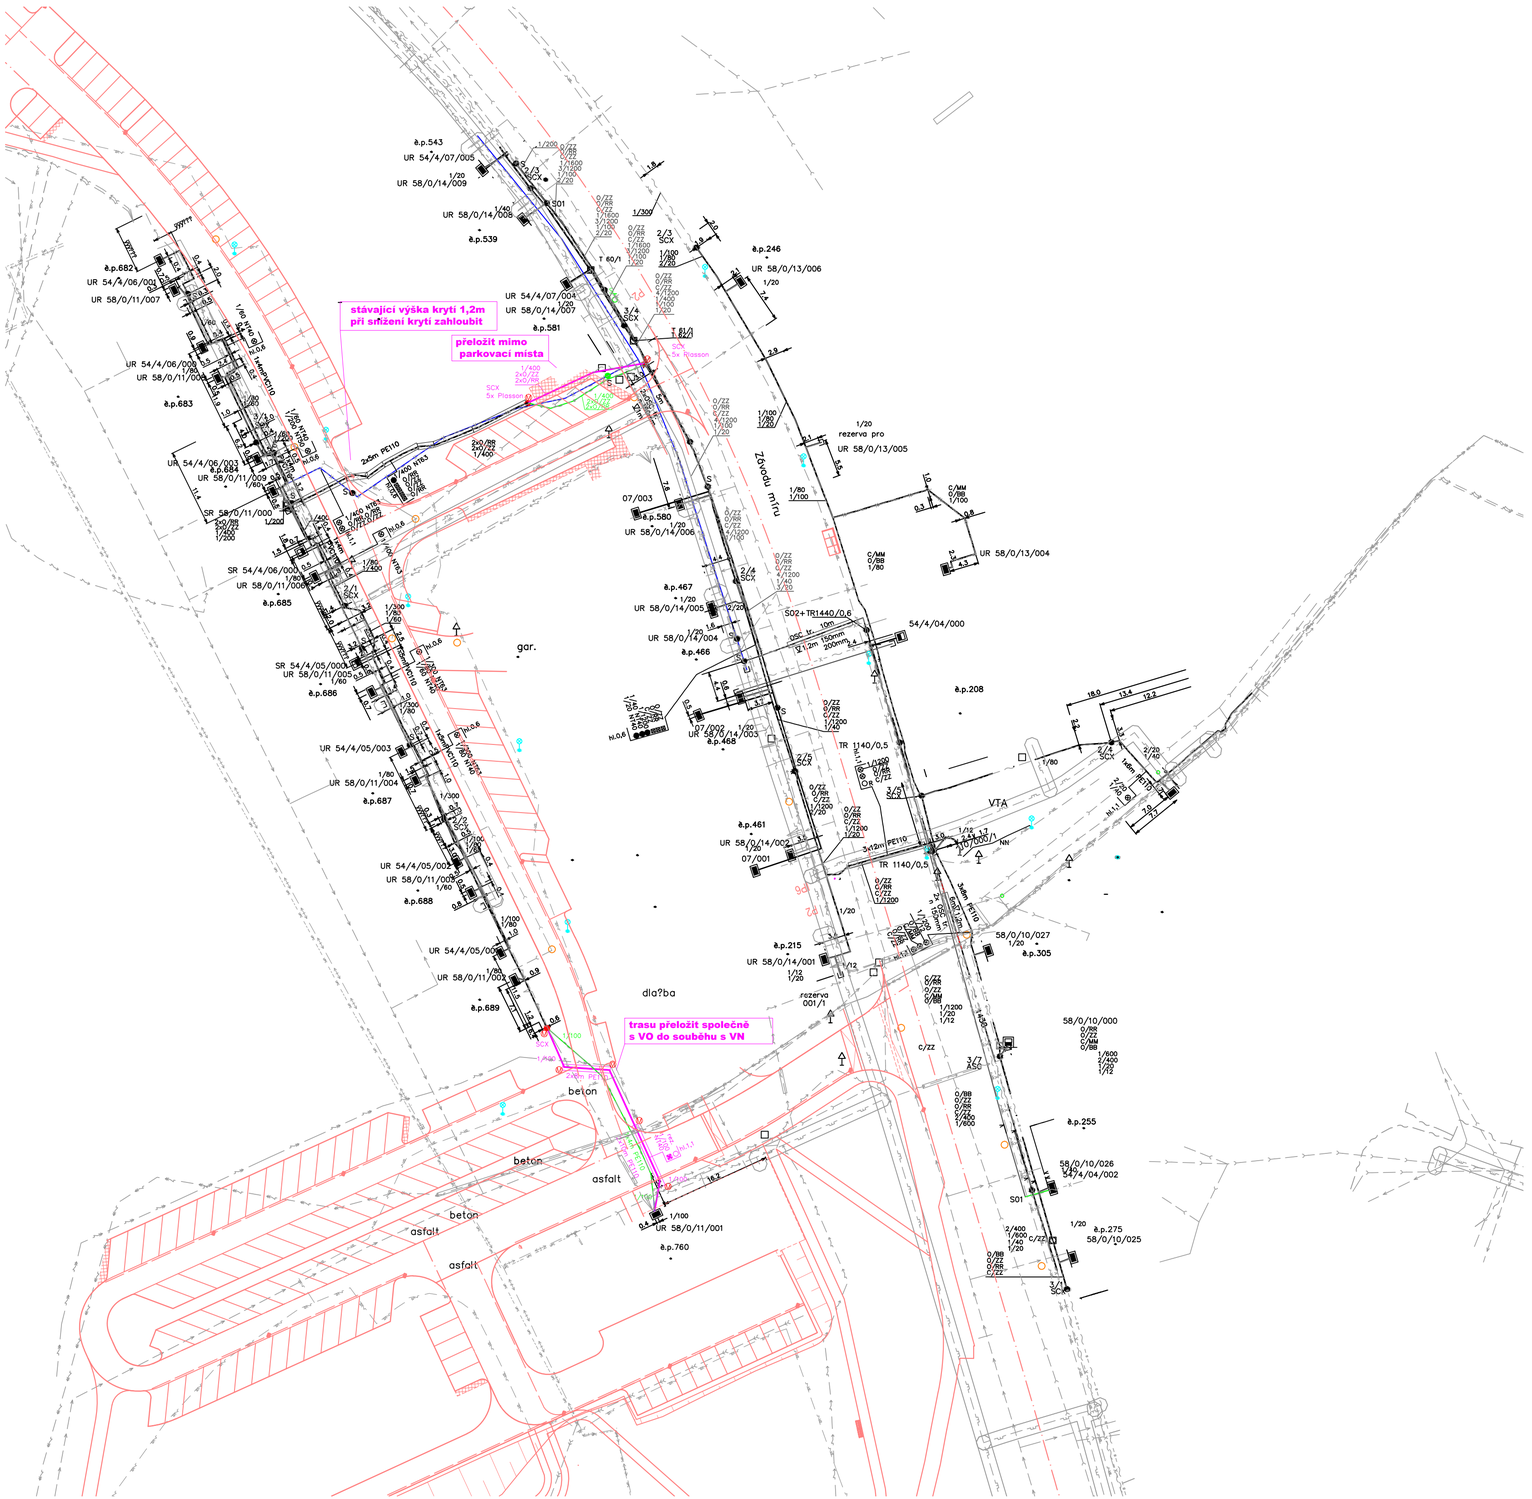
stávající výška krytí 1,2m
při snížení krytí zahloubit
přeložit mimo
parkovací místa
trasu přeložit společně
s VO do souběhu s VN
Závodu míru
VTA
dla?ba
gar.
beton
asfalt
ú.p.543
UR 54/4/07/005
UR 58/0/14/009
UR 58/0/14/008
ú.p.539
ú.p.682
UR 54/4/06/002
UR 58/0/11/007
ú.p.683
UR 54/4/06/003
UR 58/0/11/009
ú.p.684
SR 58/0/11/000
SR 54/4/06/003
UR 58/0/11/006
ú.p.685
SR 54/4/05/003
UR 58/0/11/005
ú.p.686
UR 54/4/05/003
UR 58/0/11/004
ú.p.687
UR 54/4/05/002
UR 58/0/11/003
ú.p.688
UR 54/4/05/001
UR 58/0/11/002
ú.p.689
UR 58/0/11/001
ú.p.760
UR 54/4/07/004
UR 58/0/14/007
ú.p.581
ú.p.246
UR 58/0/13/006
ú.p.580
UR 58/0/14/006
ú.p.467
UR 58/0/14/005
UR 58/0/14/004
ú.p.466
07/006
UR 58/0/14/003
ú.p.468
ú.p.461
UR 58/0/14/002
07/001
ú.p.215
UR 58/0/14/001
rezerva 001/1
rezerva pro
UR 58/0/13/005
UR 58/0/13/004
S02+TR1440/0,6
54/4/04/000
ú.p.208
TR 1140/0,5
58/0/10/027
ú.p.305
58/0/10/000
ú.p.255
58/0/10/026
54/4/04/002
ú.p.275
58/0/10/025
S01
2x Plasson
2x Plasson
2x Plasson