

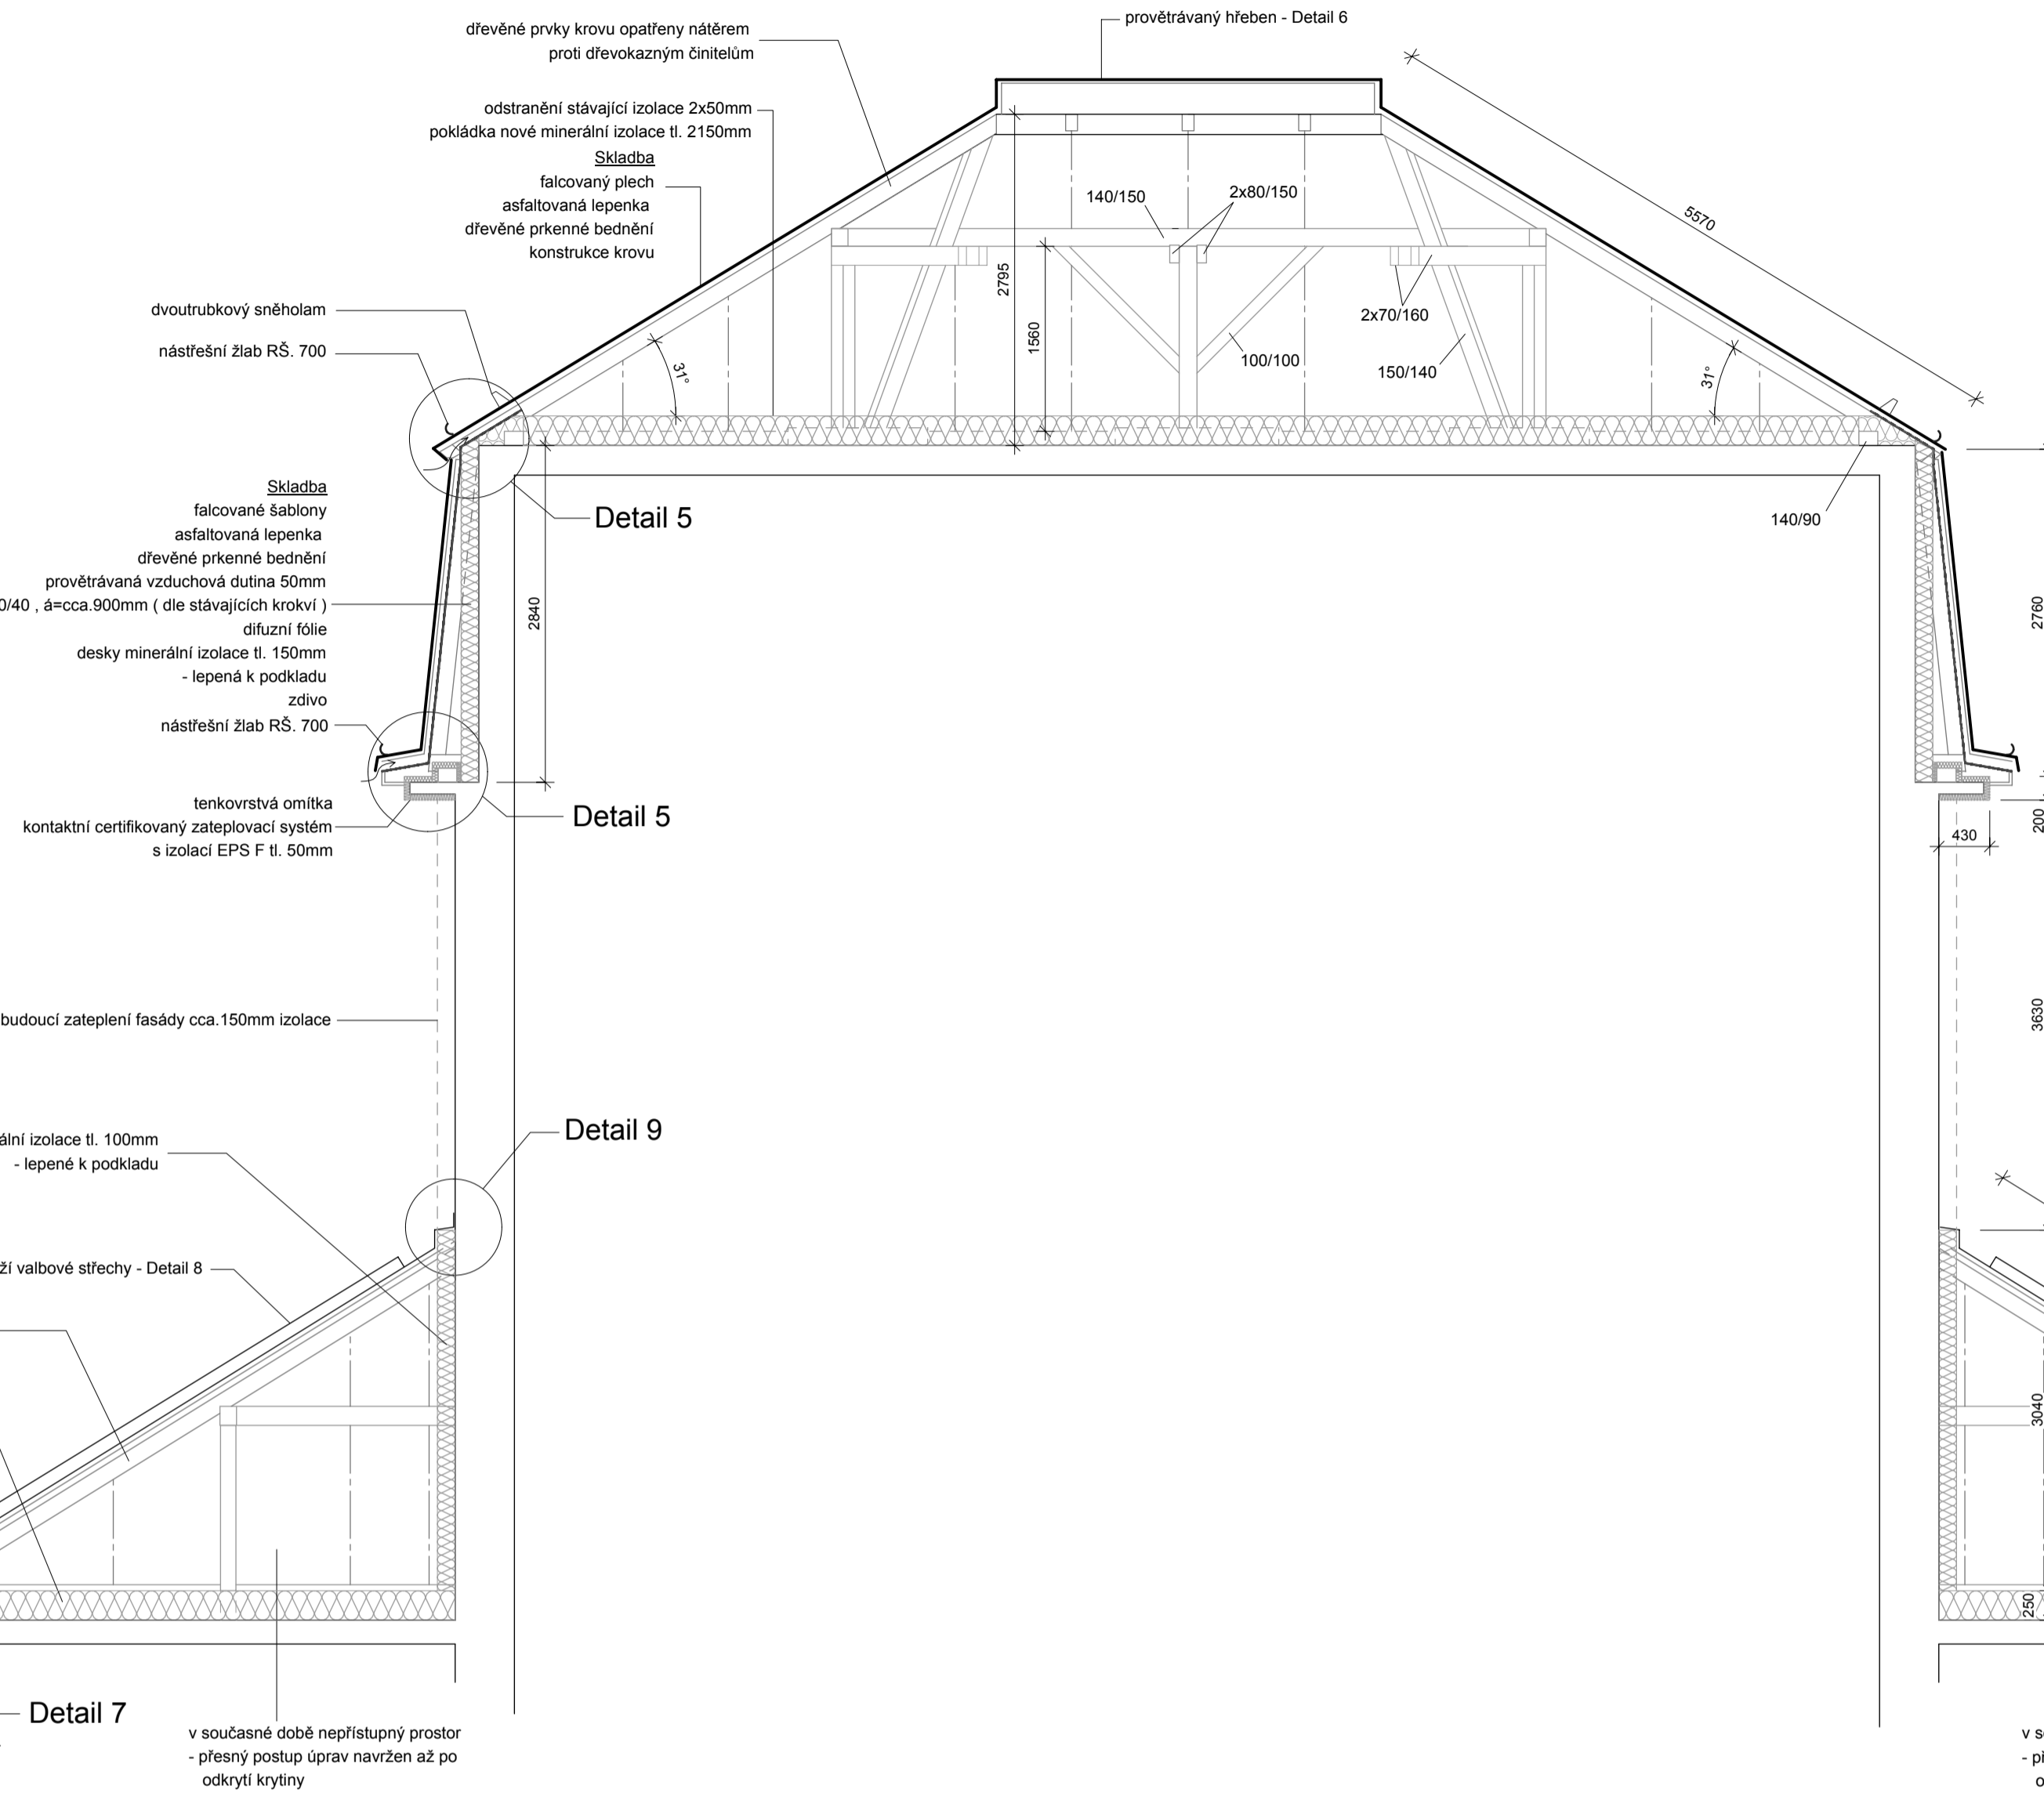



Krov nad jevištěm - svislý řez 1 (1:50)

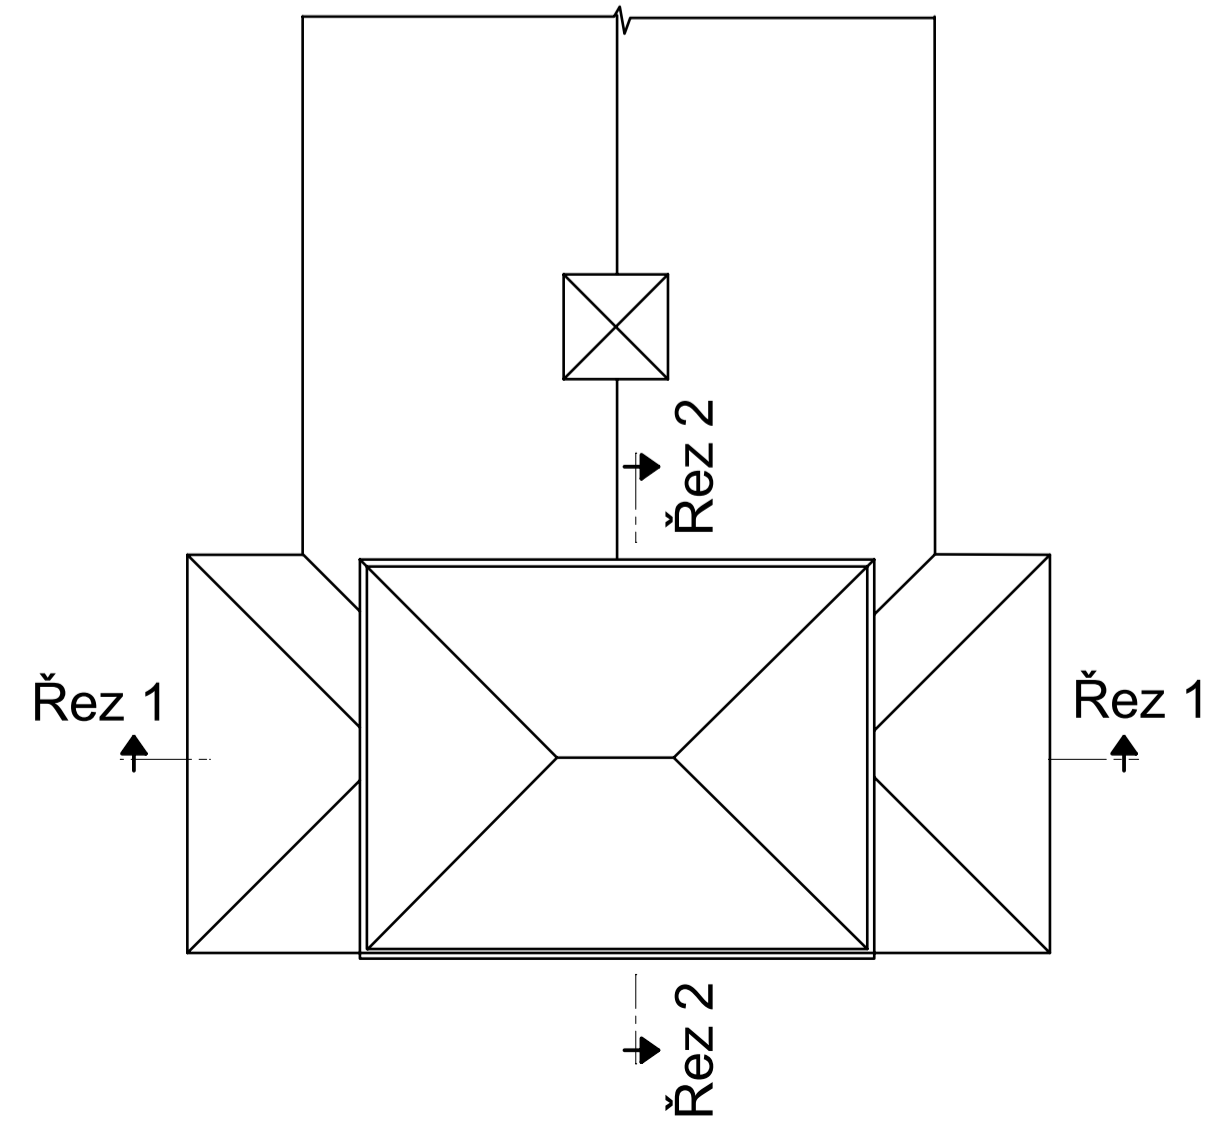

Krov nad jevištěm - svislý řez 2 (1:50)

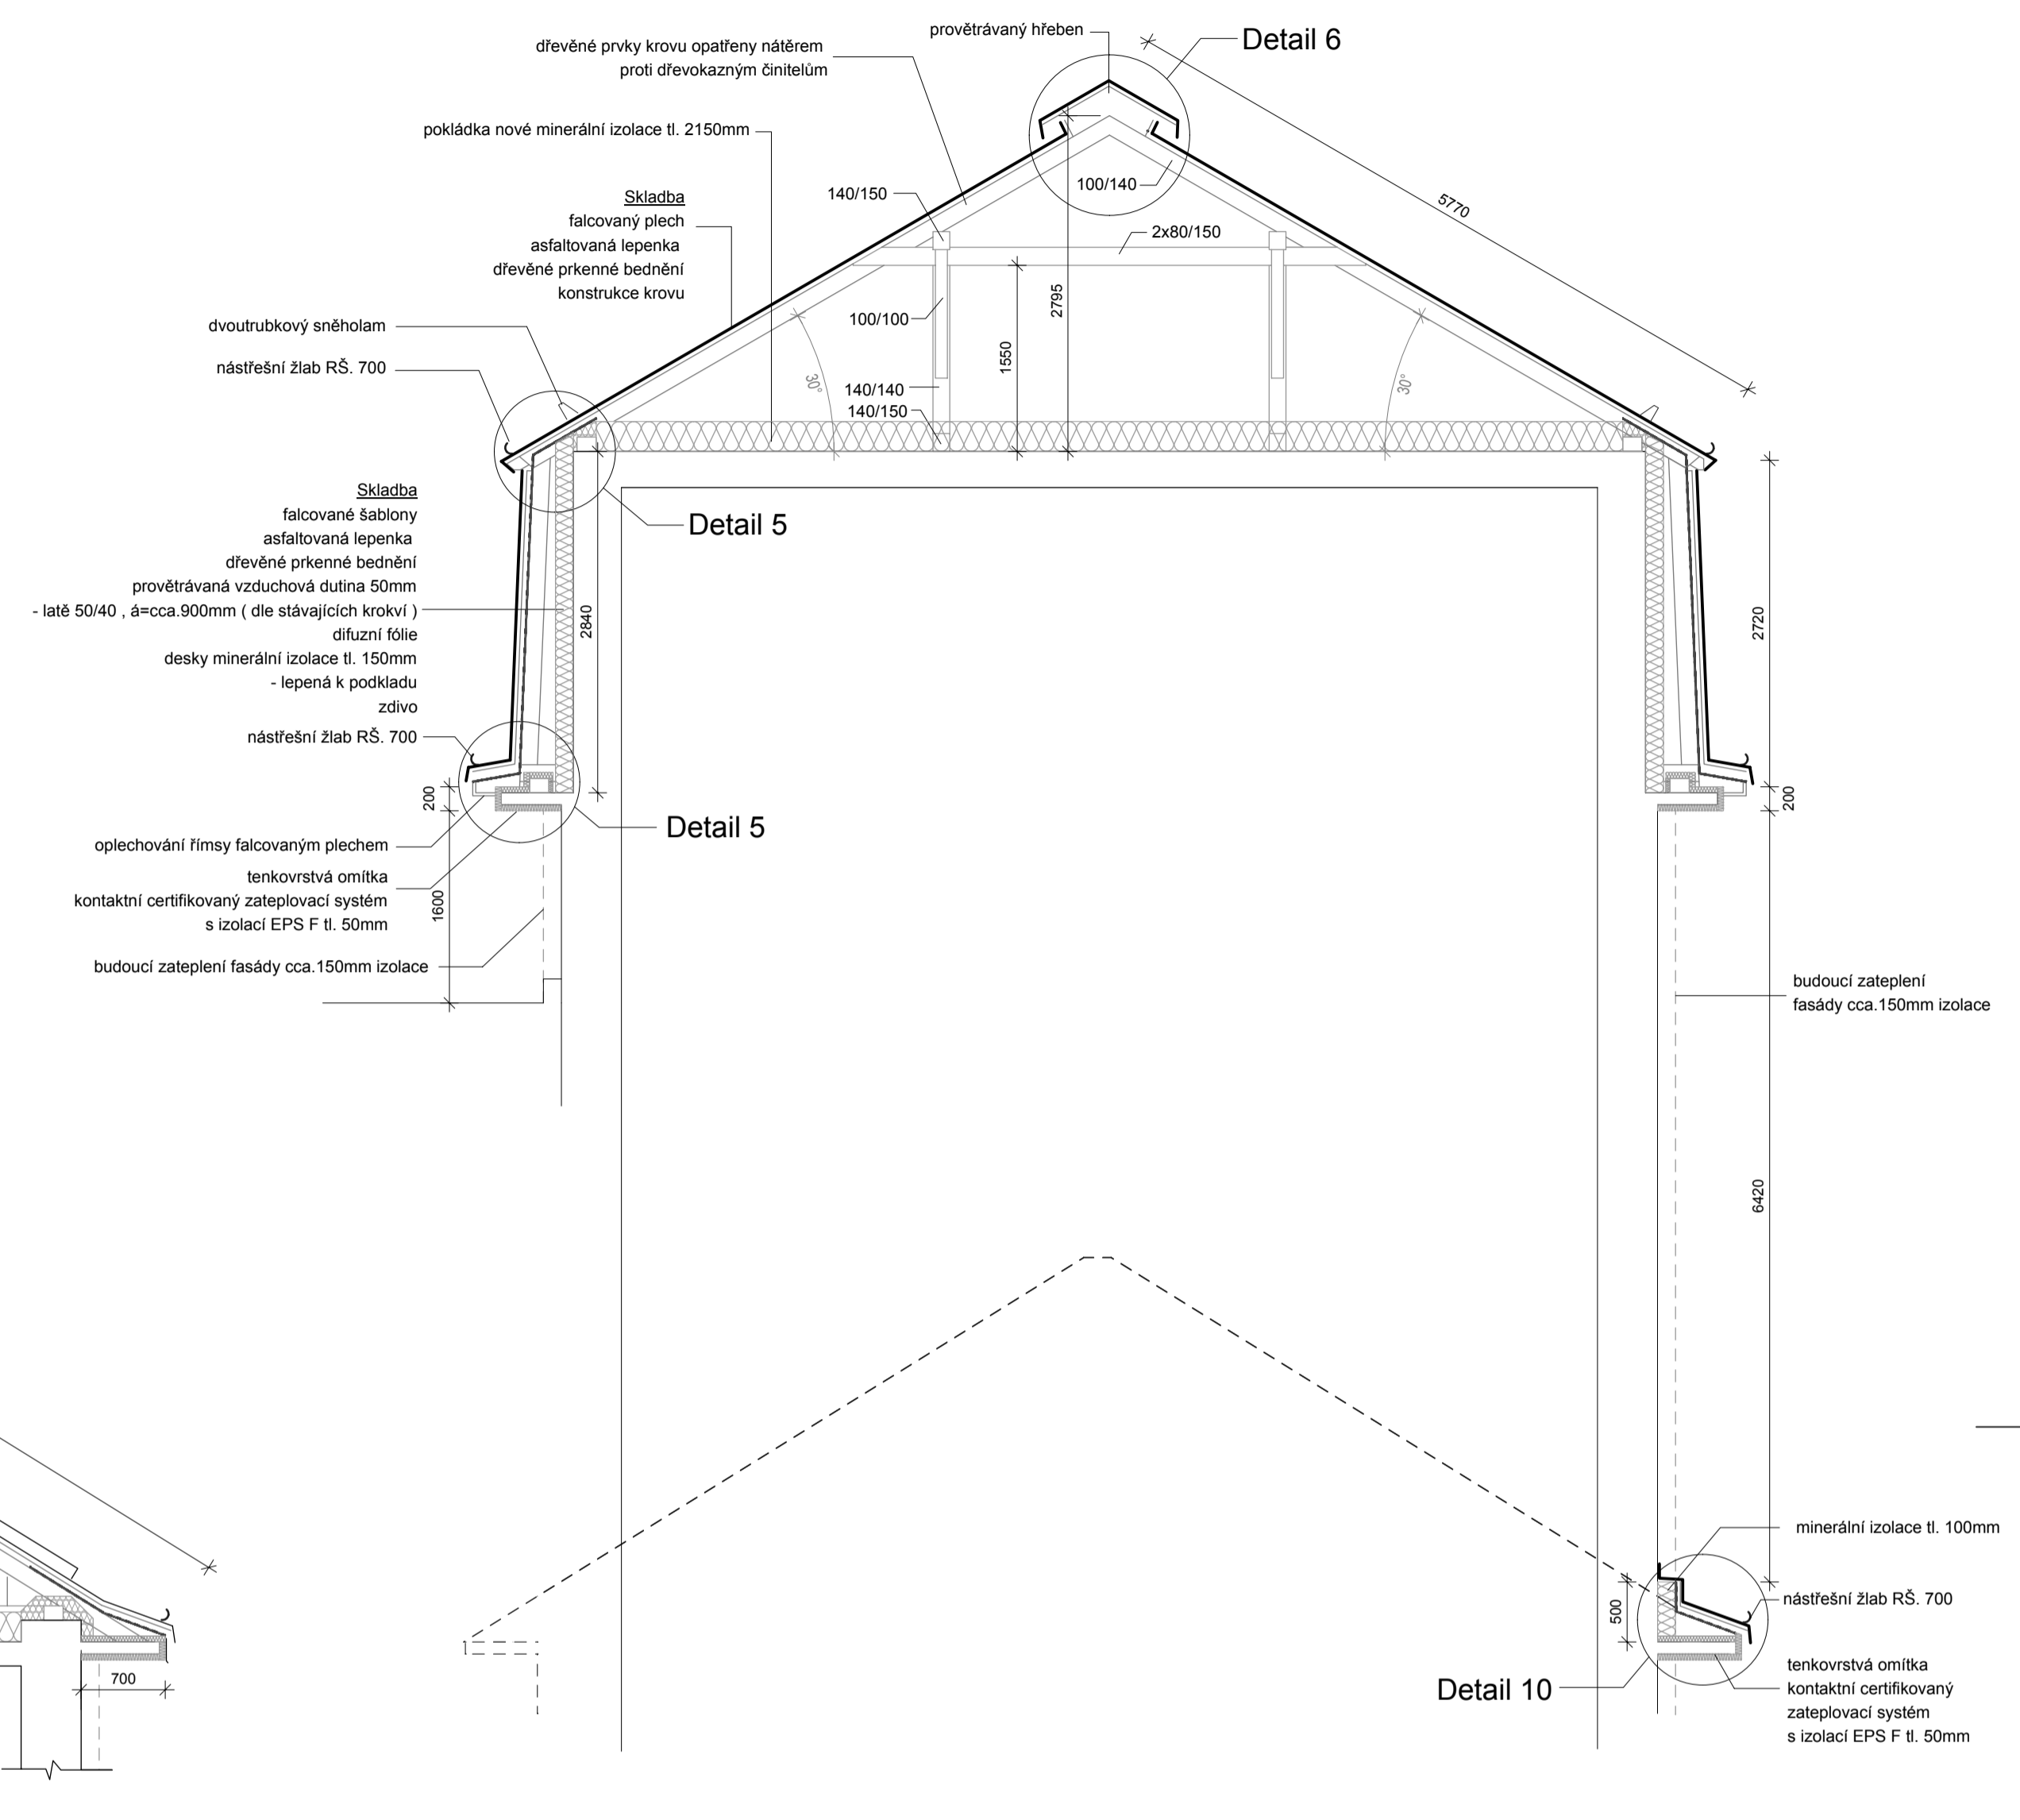

INDEX	ZNAČKA	DATA	JMENO	PODPIS
Vedoucí projektant	Vopat Věroslav Ing.	Vedoucí zakázky	Dušek Jan Ing.	Měřítko
Projektant	Vopat Věroslav Ing.	Technická kontrola	Vopat Věroslav Ing.	1:50
		ZAKÁZKA: Rekonstrukce střechy Lidového domu Stará Role		Počet A4
				8
				Stupeň projektu
				PST
ČÁST: Architektonické a stavebně konstrukční řešení		Datum dokončení		3
OBSAH:		03/2013		
Krov nad jevištěm - svislé řezy		Číslo zakázky		
OBJEDNATEL: Město Karlovy Vary		Číslo archivu		7435-26
LIDICKÁ 1239 363 17 OSTROV ČESKÁ REPUBLIKA Tel.: +420353675111 Fax: +420353612416 projekty@bpo.cz www.bpo.cz		BPO 1-77998		