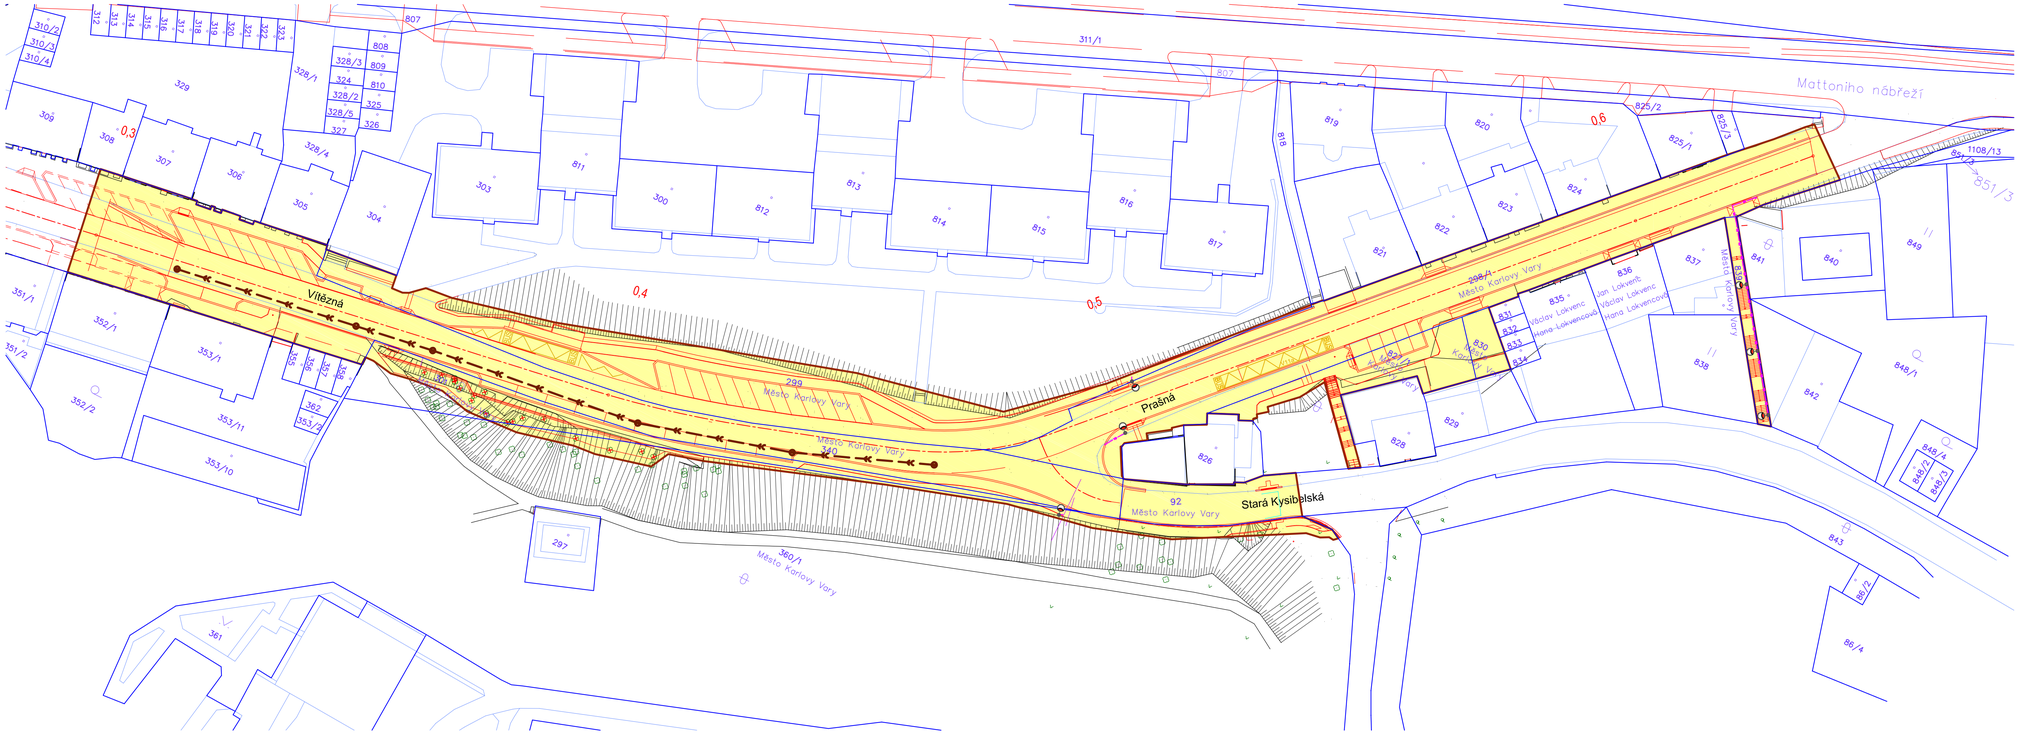

LEGENDA:

- HRANICE KATASTRÁLNÍHO ÚZEMÍ
- HRANICE KATASTRU
- HRANICE KATASTRU SLOUČENÁ
- DOČASNÝ ZÁBOR POZEMKŮ

PROJEKTOVÁNÍ DOPRAVNÍCH STAVEB
Projekční kancelář Ing. Škubalová
U Bachmače 29, 326 00 PLZEŇ
tel. 377 440 345

VÝŠKOVÝ SYSTÉM B.p.v. SOUŘADNICOVÝ SYSTÉM S-JTSK

VED. PROJEKTANT	ZODP. PROJEKTANT	KRESLIL	SCHVÁLIL	Projekční kancelář Ing. Škubalová U Bachmače 29, 326 00 PLZEŇ tel. 377 440 345	
Ing. Šalanský	Ing. Škubalová	Ing.Bartošková	Ing. Škubalová		
KRAJ: KARLOVARSKÝ		KAT.ÚZEMÍ: KARLOVY VARY, DRAHOVICE		FORMÁT	
OBJEDNATEL: MĚSTO KARLOVY VARY				DATUM	3/2013
AKCE				ČÚEL	PDPS
KARLOVY VARY, REKONSTRUKCE KOMUNIKACE ULIC VÍTĚZNÁ A PRAŠNÁ				ČÍS. ZAKÁZKY	2961
				MĚŘÍTKO	1:500
OBSAH				ČÍS. VÝKRESU	ČÍS. KOPIE
SITUACE ZÁBORŮ					