



POHLED NA LEVOU STRANU M 1:200

 

POHLED NA PRAVOU STRANU M 1:200

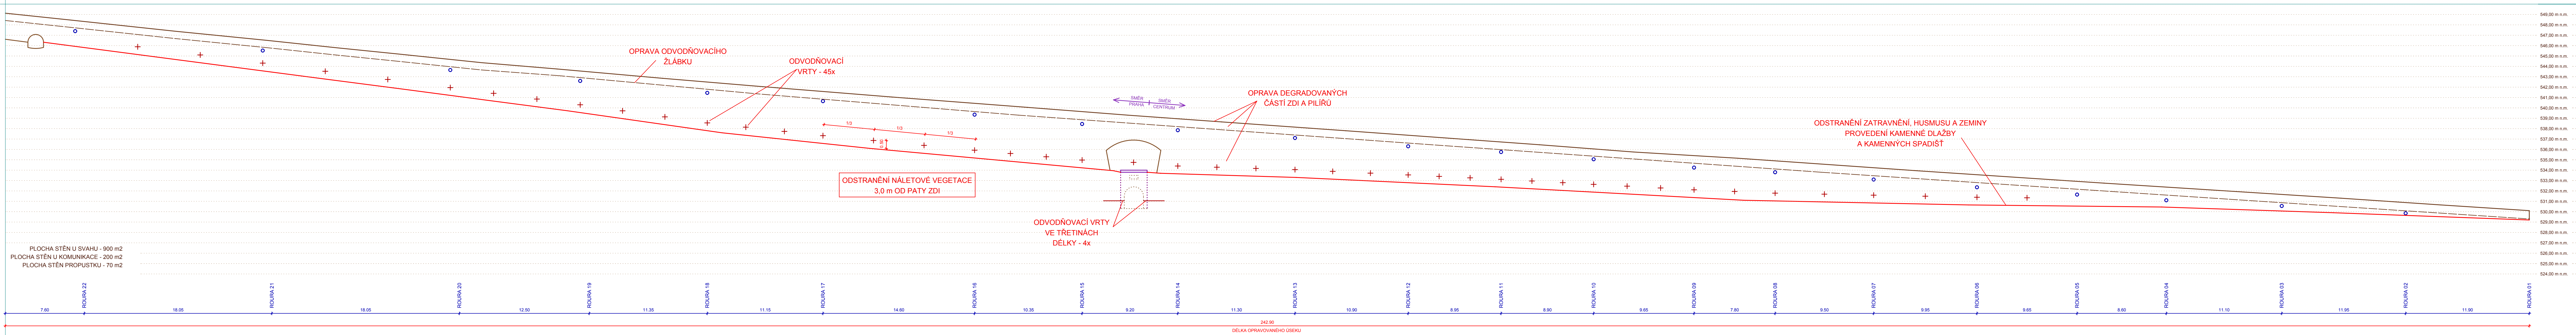

AKCE:

OPRAVA OPĚRNÉ ZDI

v ulici Pražská silnice v Karlových Varech
parcely č. 816/1, 3215/1, 3177/1 v k.ú. Karlovy Vary

OBJEDNATEL:

Statutární město Karlovy Vary, Moskevská 2035/21, Karlovy Vary

ZPRACOVATEL:

POVOING **PROJEKTOVÁ A STATICKÁ KANCELÁŘ**
Ing. Miloslav Čáp, Ph.D., Blatenská 2306, 430 03 Chomutov
tel/fax: +420474620154, e-mail: poving@poving.cz, www.poving.cz

STUPEŇ:

PD podle přílohy č. 6 k vyhlášce č. 499/2006 Sb.

KRAJ:	MĚSTO:	DATUM:	ZAKÁZKA:
KARLOVARSKÝ	KARLOVY VARY	09/2013	015-01-13

ČÁST:	DOKUMENTACE OBJEKTU	KONTROLOVAL:	PARÉ:
D.4	POHLEDY		