
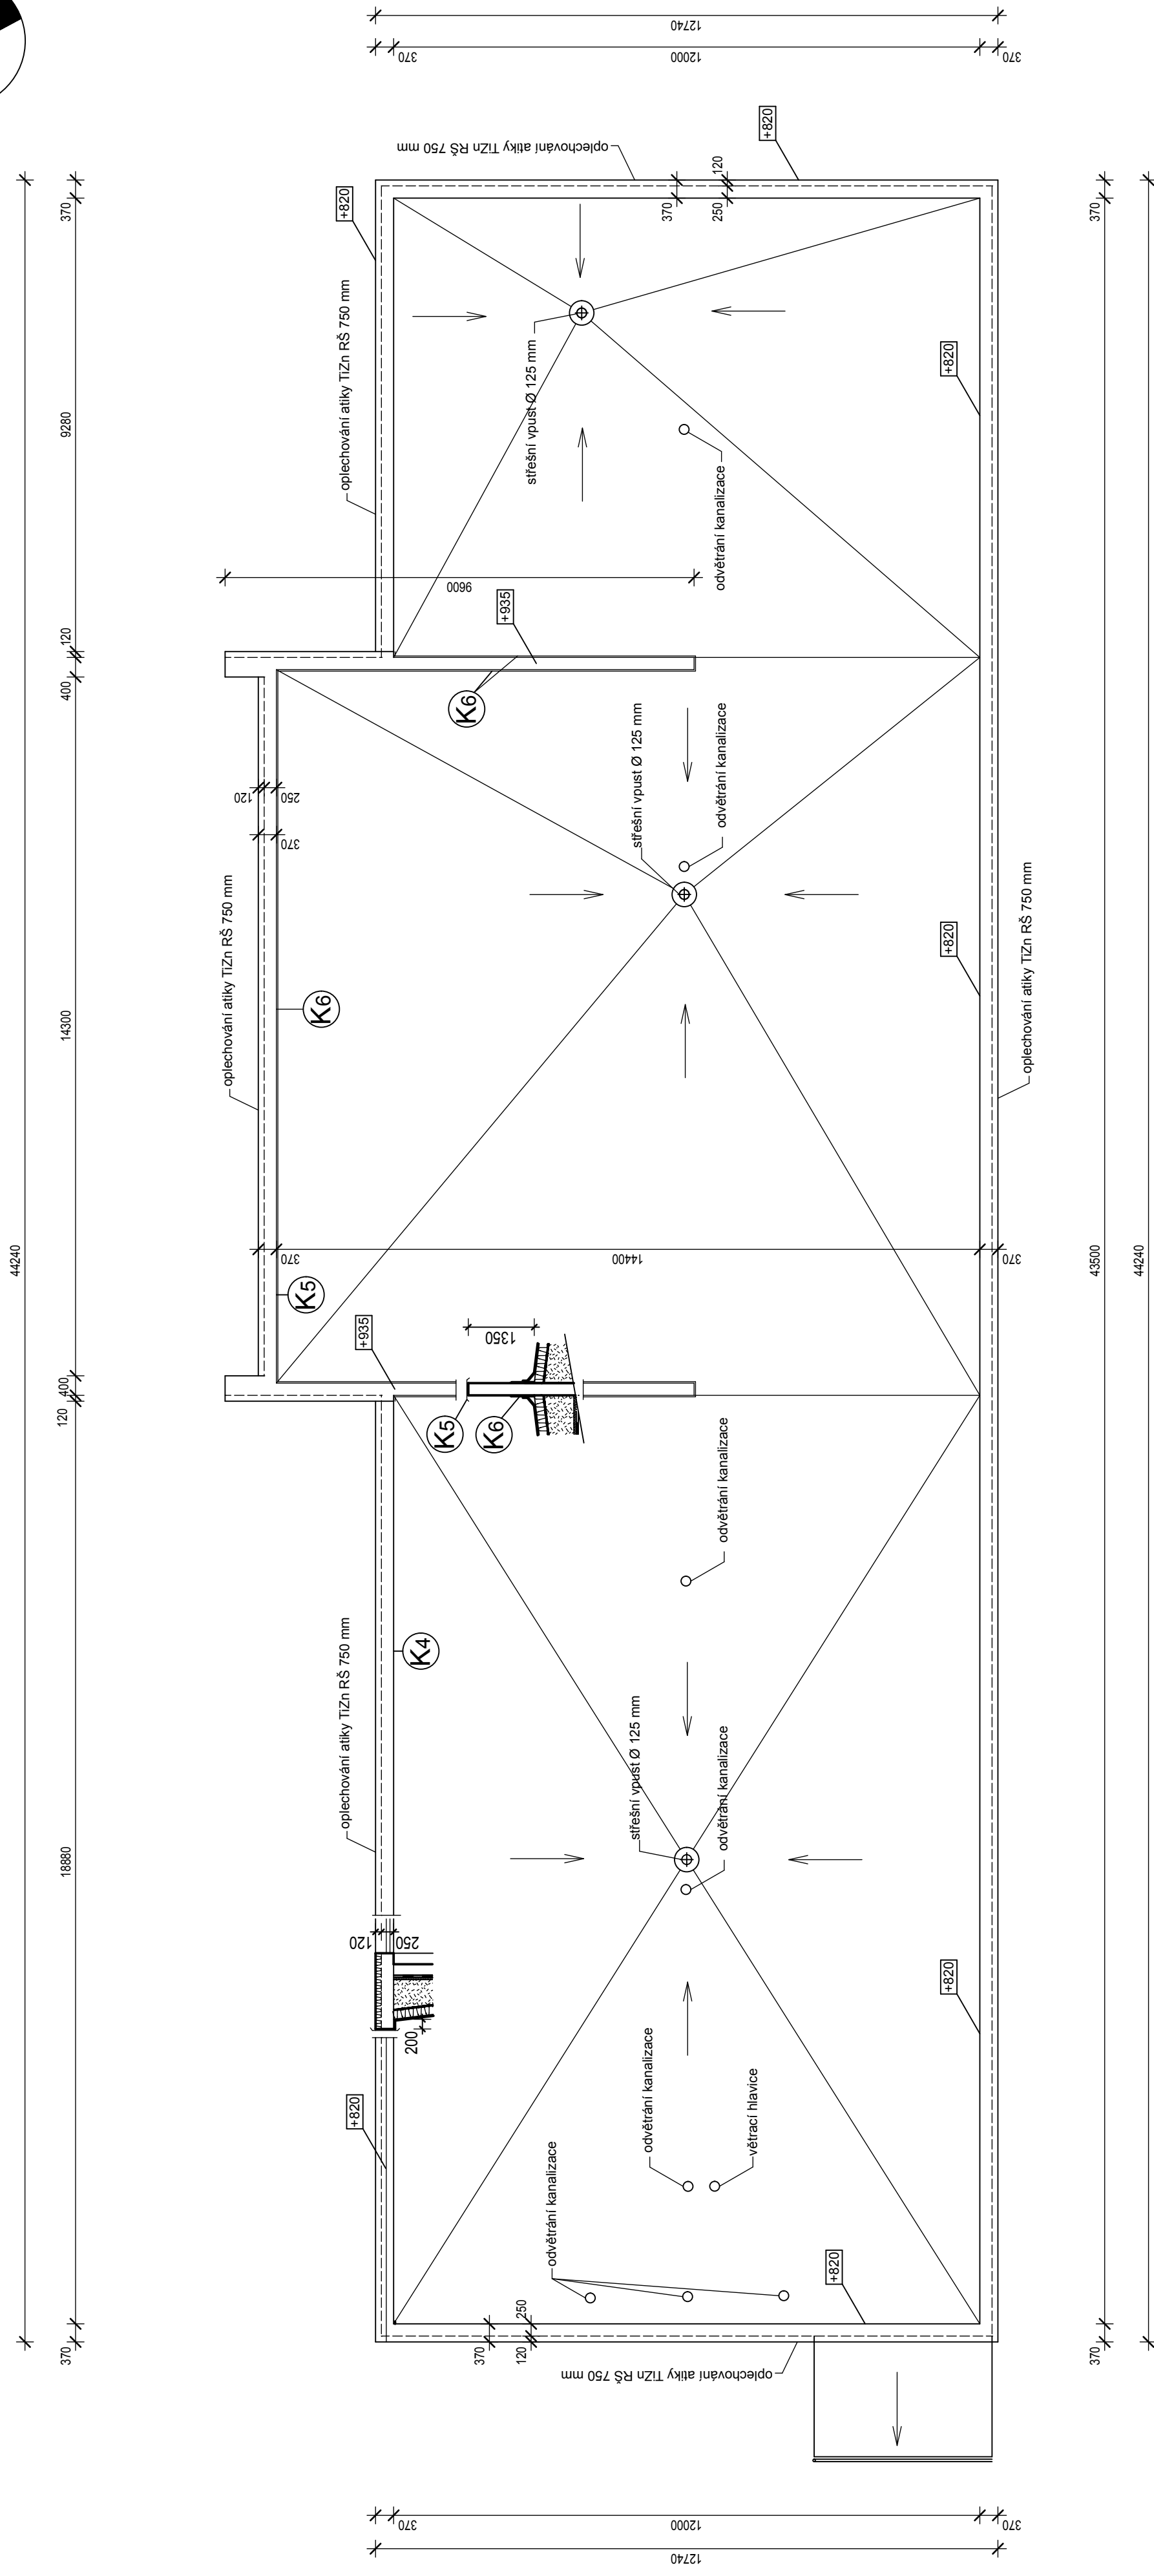


Půdorys střechy

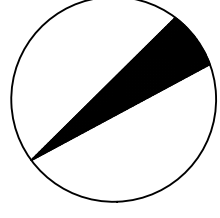

- | | |
|------------------------|---|
| (K₄) | oplechování atiky TiZn, RŠ 750 mm |
| (K₅) | oplechování atiky TiZn, RŠ 750 mm |
| (K₆) | lemování zdi RŠ 660 mm (min 300 mm nad úroveň střechy) |

Jméno účastní projektů : Ing.arch. Helena Ruseva Zásponář projektů : Ing.arch. Helena Ruseva Vyrobeno : Ing.arch. Helena Ruseva Obec : Karlovy Vary Kraj : Karlovarský Objekt : Statutární město K.Vary, Moskevská 1, 361 20 Karlovy Vary		Datum : 06/2013 Spon : projekt Zadáno : 306/35/13 Mě : Č. výt. : 12 1:100	
Název díla : Modernizace objektu Školní 742, Karlovy Vary, včetně opatření ke snížení energetické náročnosti		Půdorys střechy - návrh	