
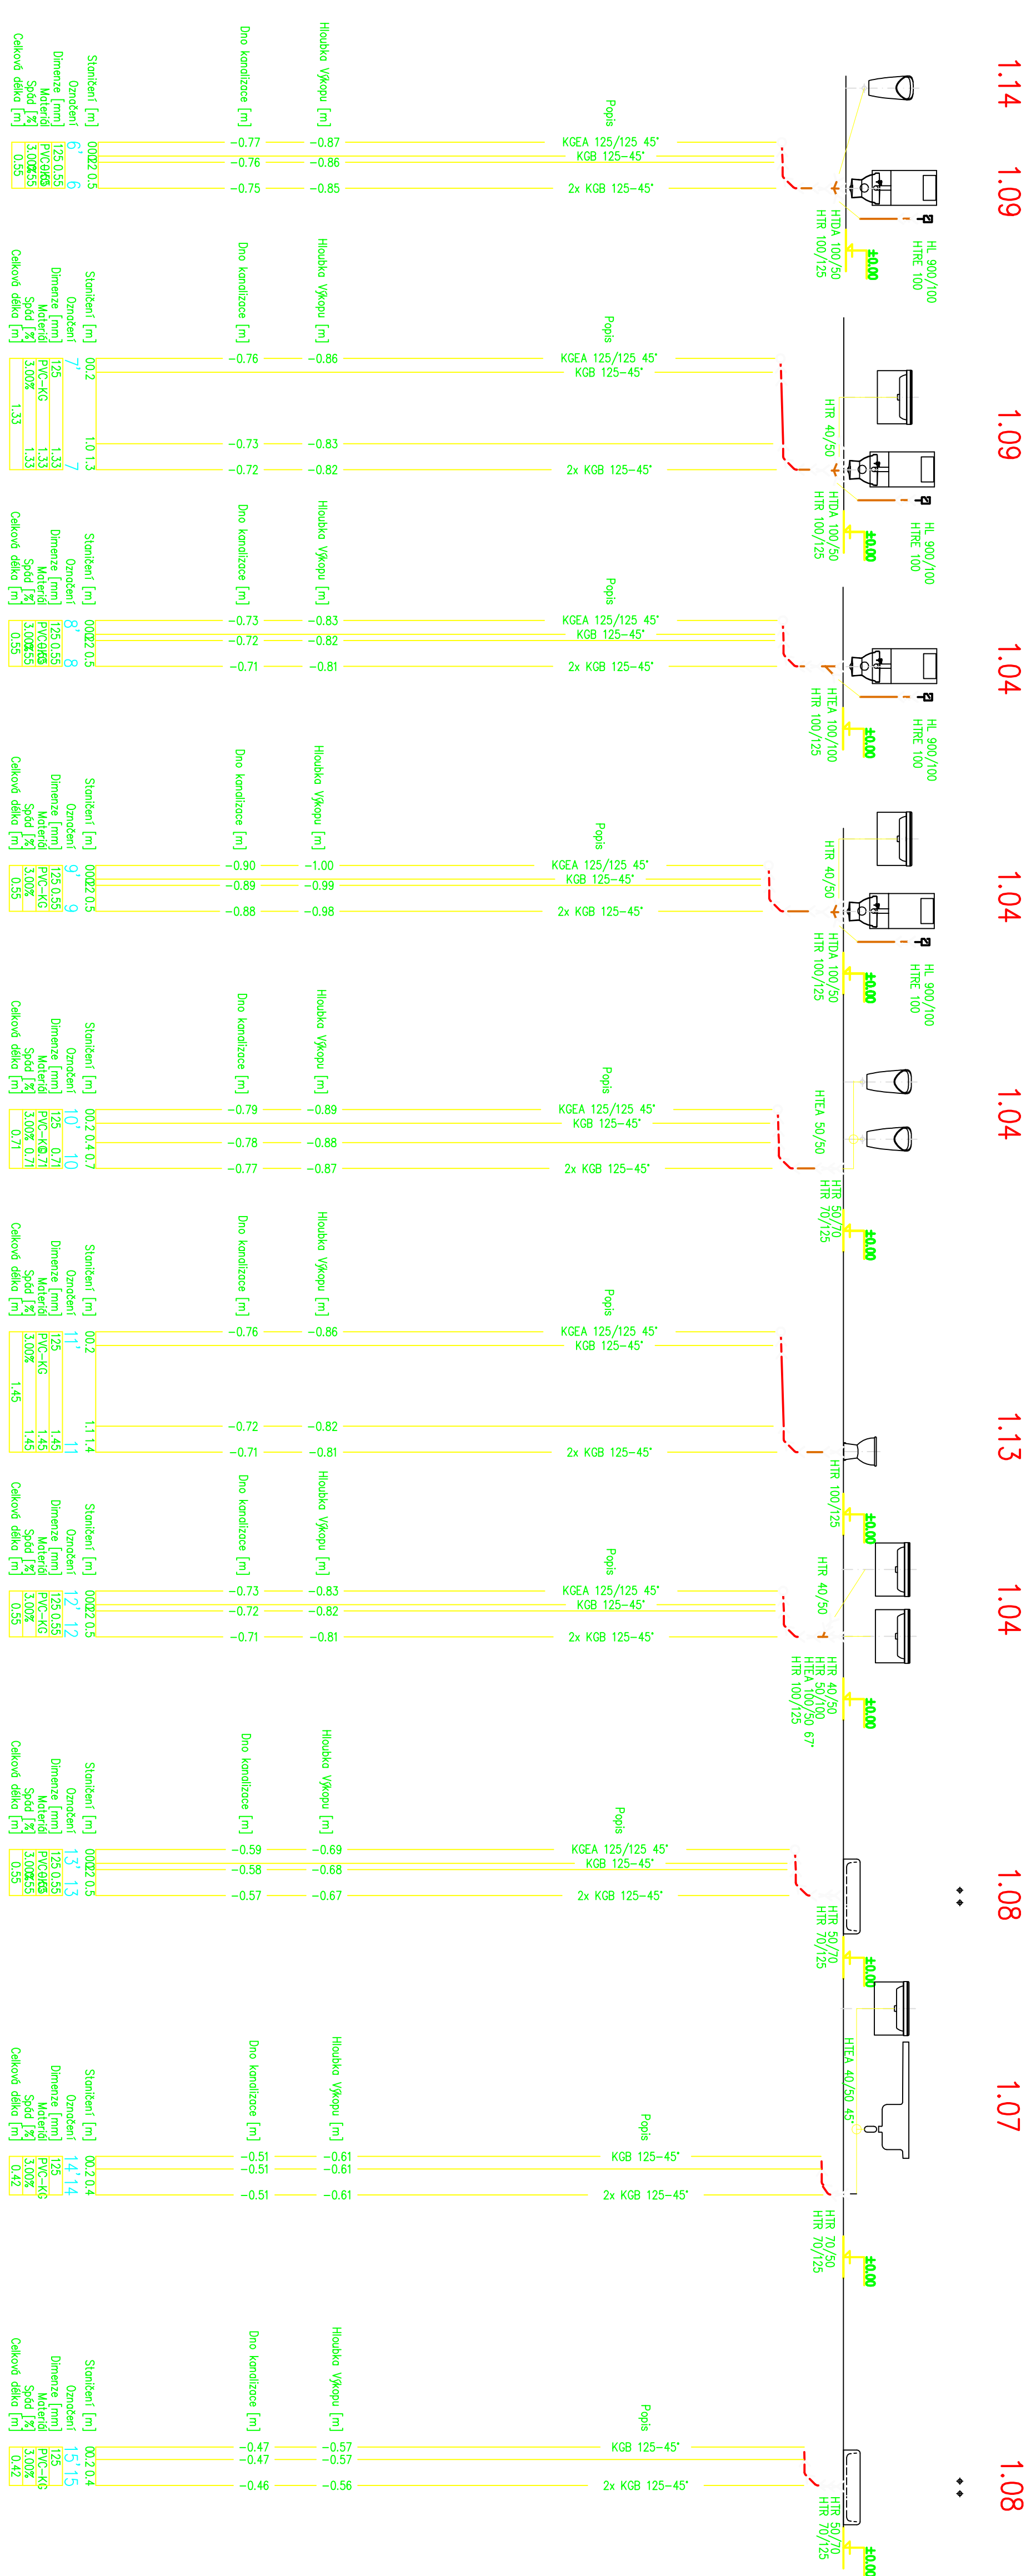


KANALIZACE ROZVINUTÉ ŘEZY

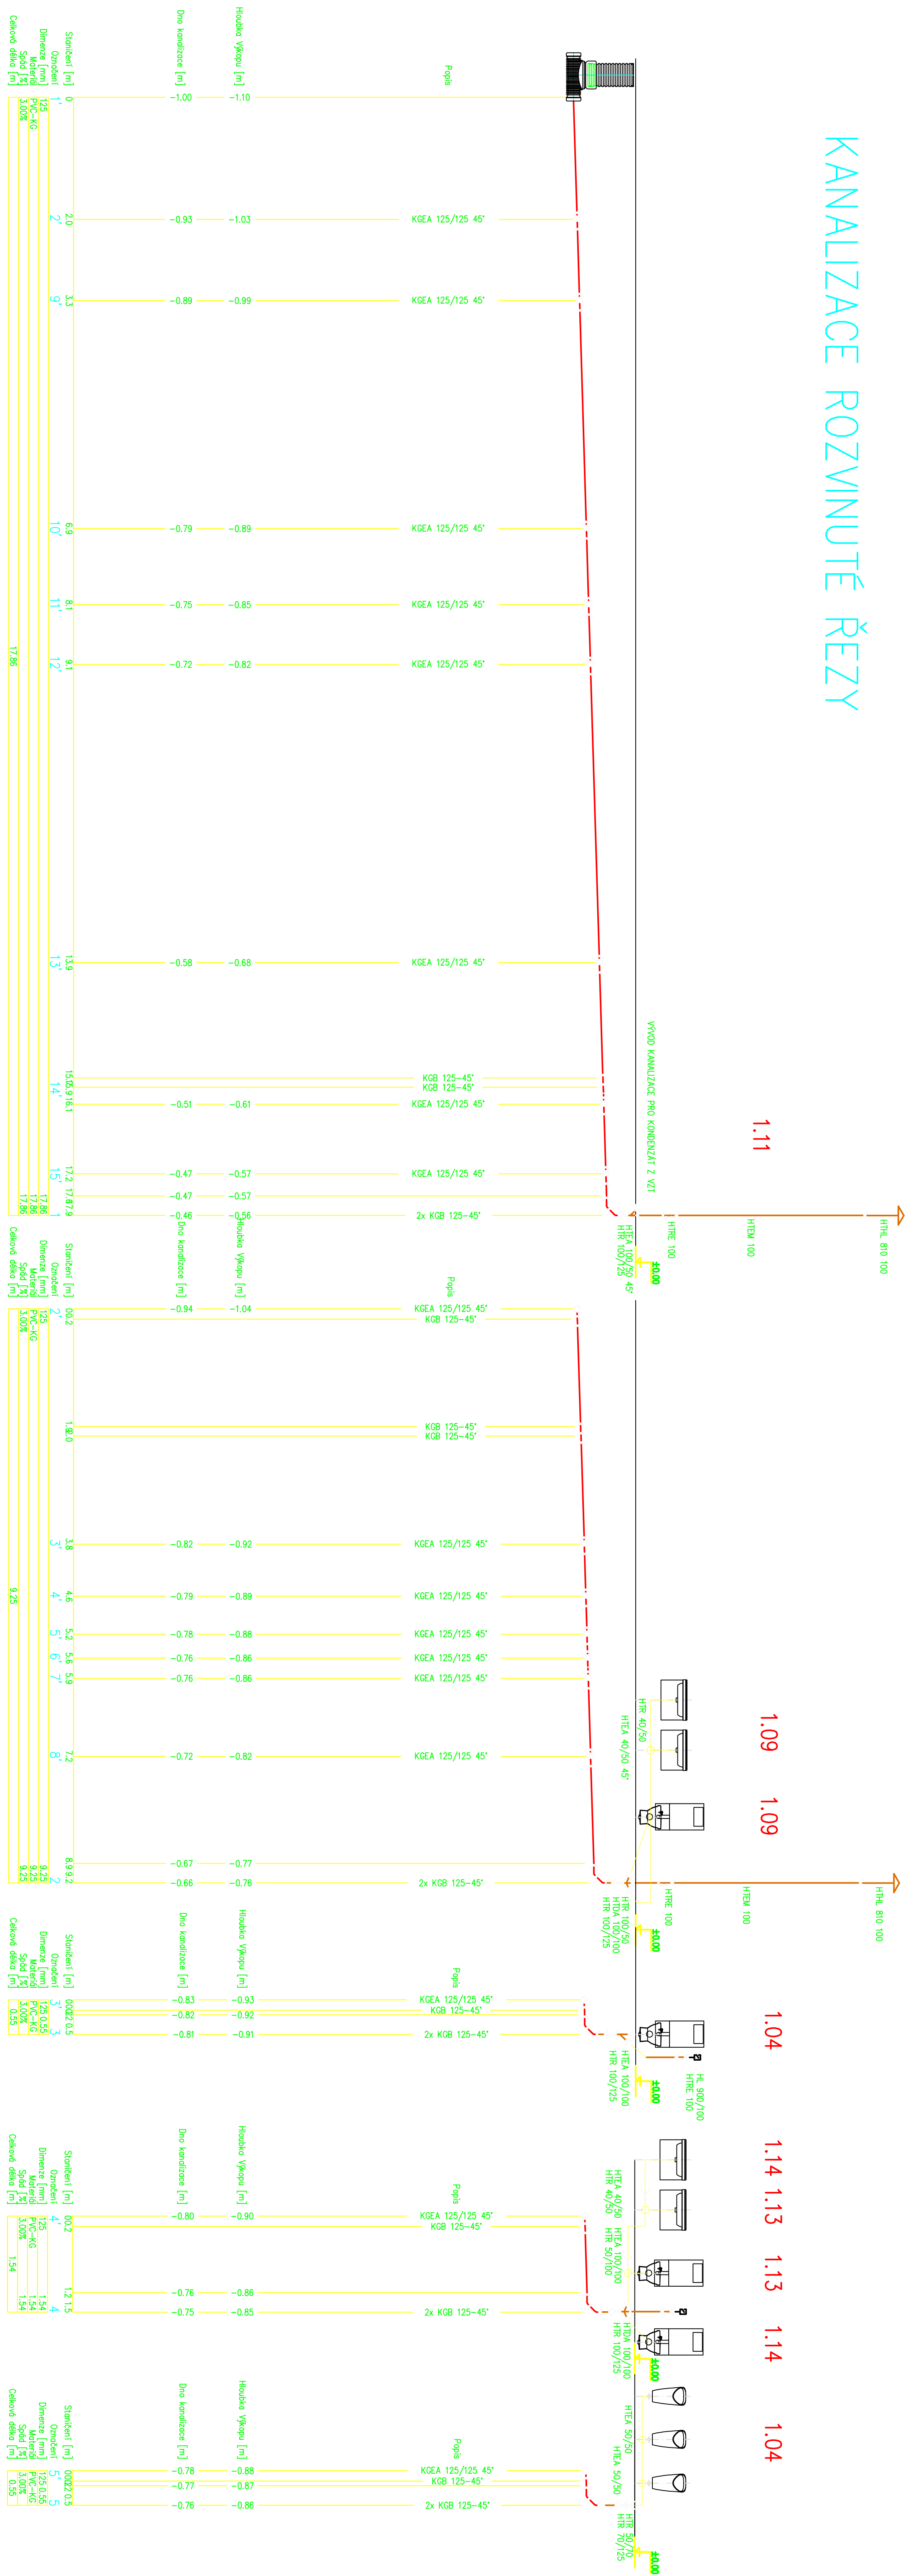

„před zahájením provozu, musí být jednolitě uskupeny barevy, materiály, ad.: znovu obsazení architektem a investorem
pozn.: úslechky uvedené níže nutné znovu ověřit přímo na stavbě
(provést podobné měření při provádění stavby))
všechny materiály uvedené byly materiálu a zařazení představiteli minimálně požadovaný standard.
včetně výrobků lze zaměřit za stejné kvalitní nebo kvalitnější.

HLAVNÍ ARCHITEKT - autor	VYPRACOVAL	ZODP. PROJEKTANT
Ingg. arch. Miloslav Borkota Ing. arch. Miloslav Borkota	Pavel Slajštal č.a.03007/14 Ing. arch. Miloslav Borkota	
INVESTOR	Stavutární město Karlovy Vary, MMRK, Moskevská 21, 361 20	
PROFESSE	D 1.1 / 48 - technika prostředí staveb ZT1	
arch. úprava: Ing. arch. Zdeněk Štělina		
FORMÁT	A1	
DATUM	8 / 2013	
STUPEŇ	DPS	
C. ZNAČKY	02-2013	
MĚŘITKO	C : VÝKRESU	
1:50	D 1.1 / 483 16002-dan1	