


DEŠŤOVÁ KANALIZACE PODÉLNÝ PROFIL

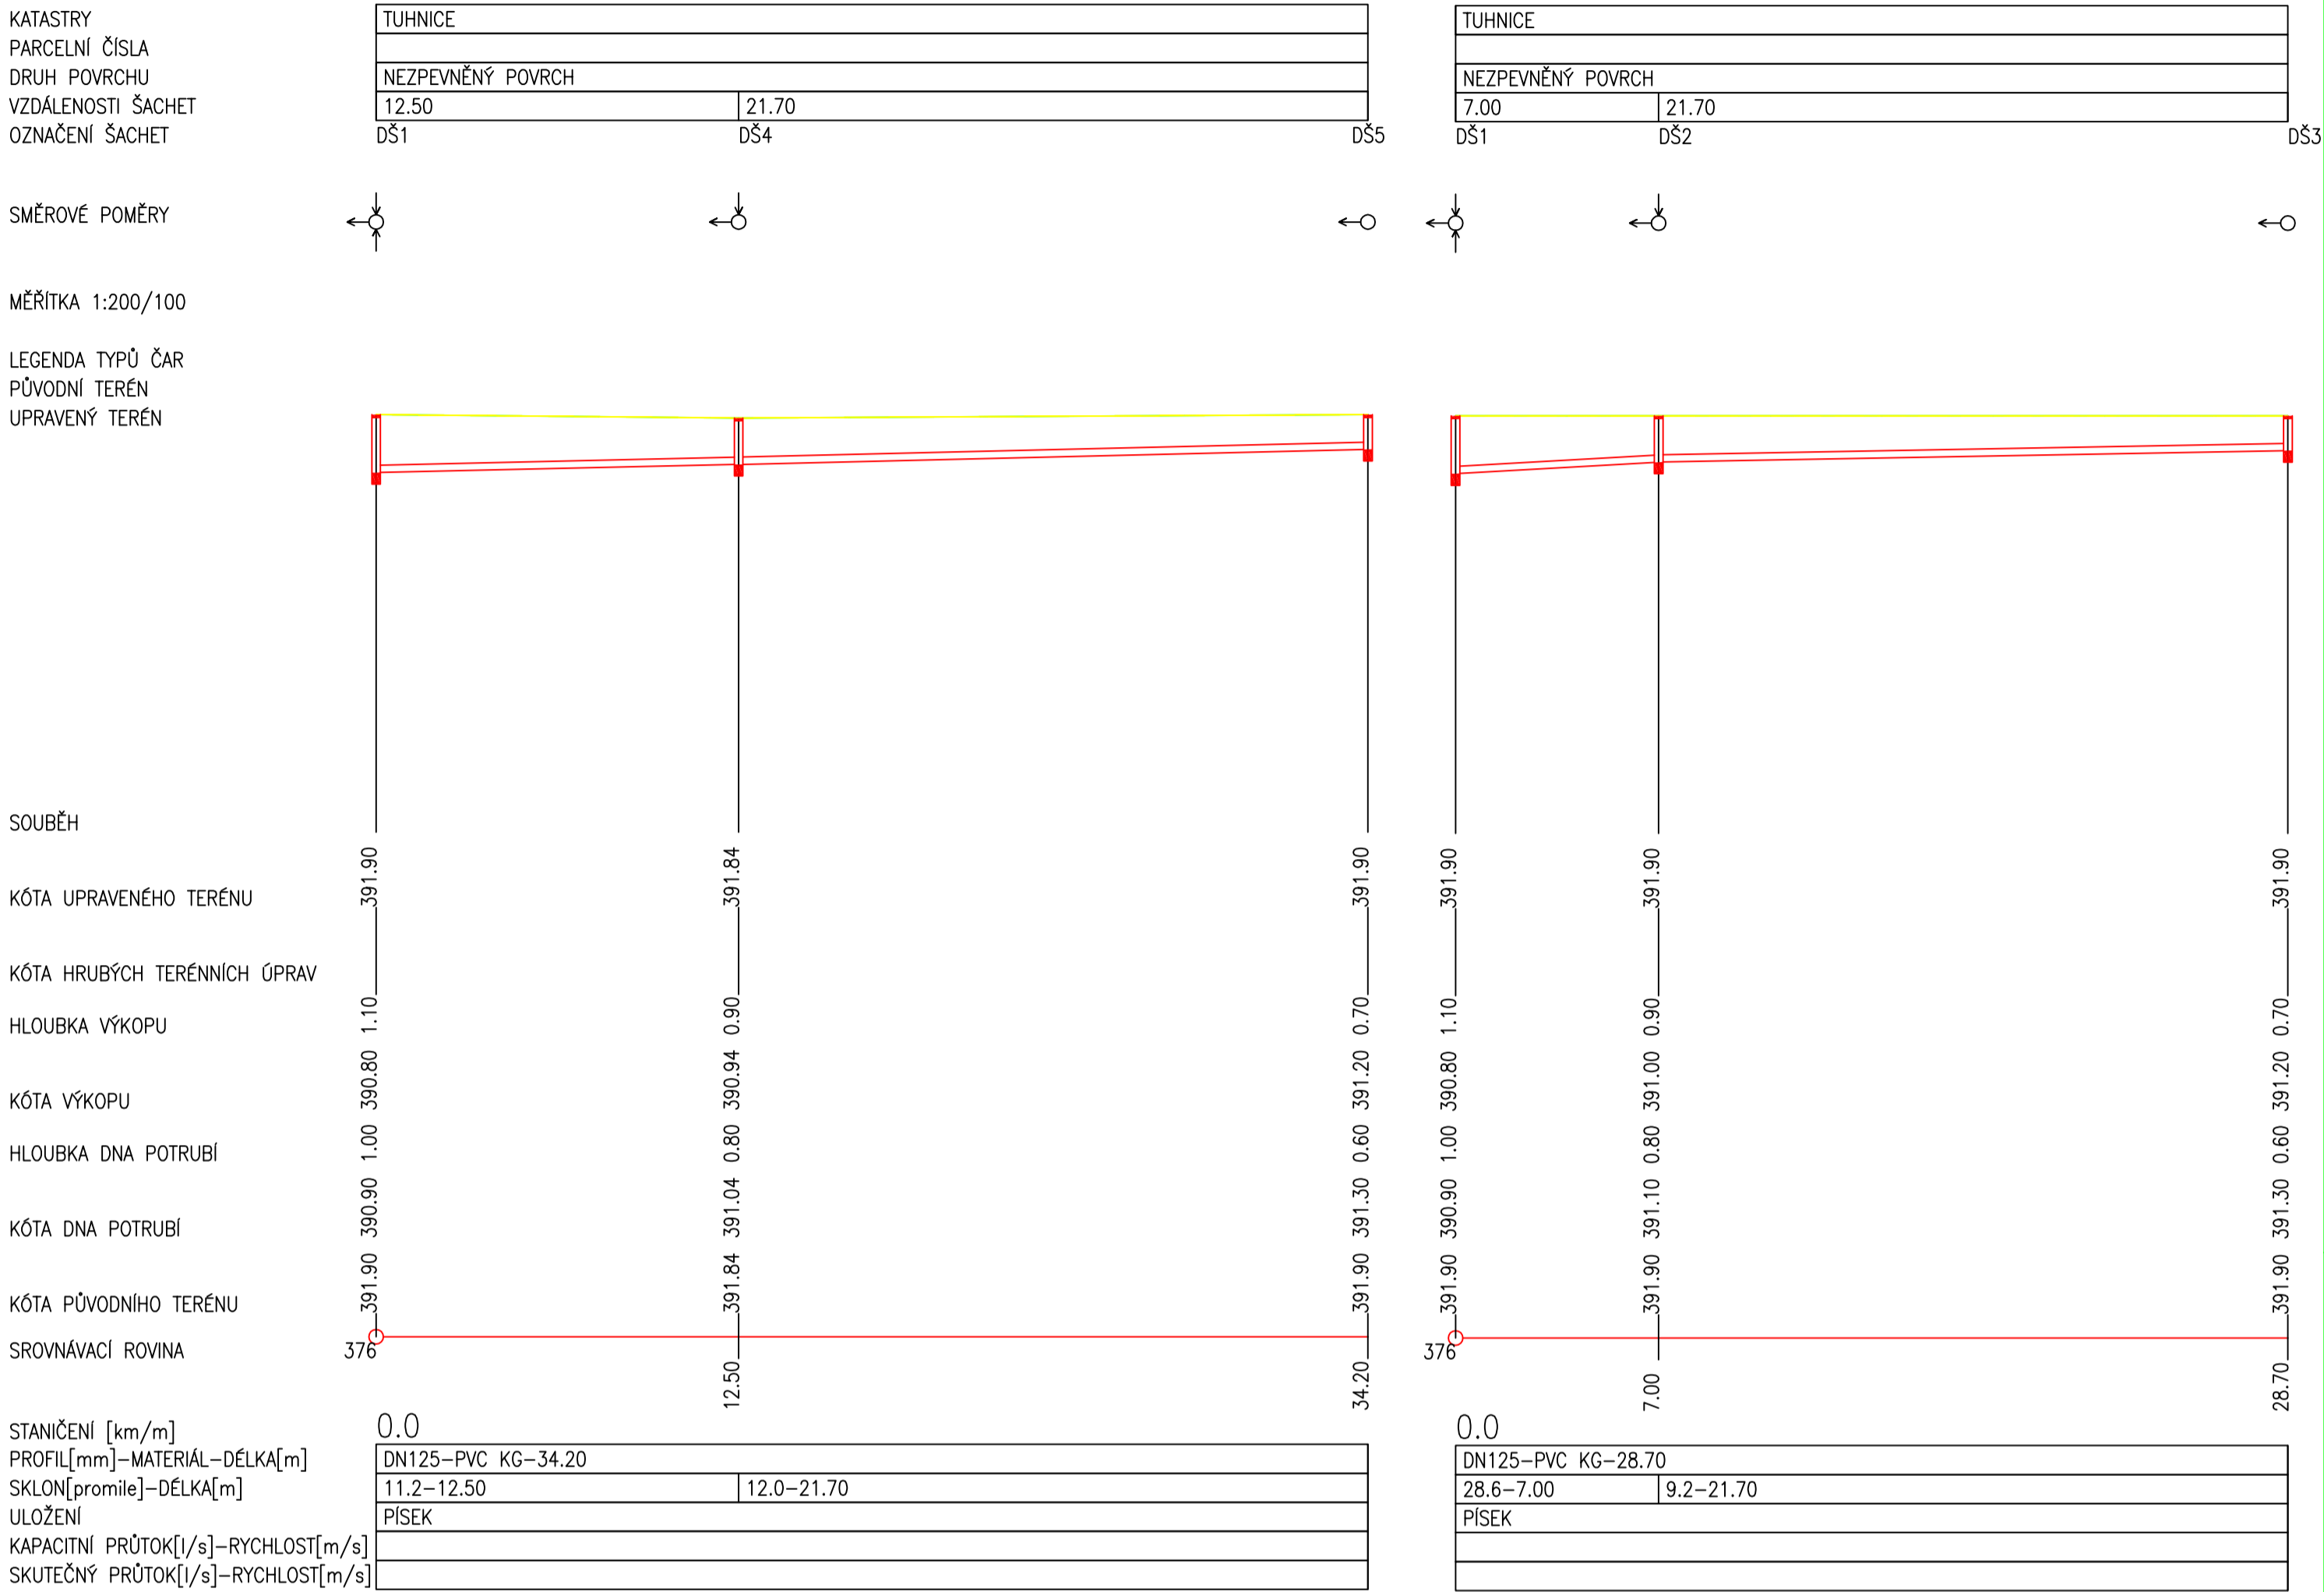

„před zahájením provádění, musí být jednotlivé odstíny barev, povrchy, materiály, atd... znovu odsouhlaseny architektem a investorem.
„pozor! všechny uvedené míry je nutné znovu ověřit přímo na stavbě
(provést podrobné měření při provádění stavby).
„všechny jmenovitě uvedené typy materiálů a zařízení představují minimálně požadovaný standard.
uvedené výrobky lze zaměnit za stejné kvalitní nebo kvalitnější.

HLAVNÍ ARCHITEKT- autor		VYPRACOVAL	ZODP.PROJEKTANT		
Ing. arch. Miloslav Bokota		Pavel Stejskal č.a.0300714	Ing. arch. Miloslav Bokota		
INVESTOR Statutární město Karlovy Vary, MMKV, Moskevská 21, 361 20					
PROFESE D.1.1.4a - Technika prostředí staveb ZTI				mail: bokota@volny.cz, tel.:+420775995577	
<div>"Centrum zdraví a bezpečí, Karlovy Vary"</div> <div>dokumentace pro stavební povolení</div> <div>SO 02 - CVIČNÉ BUDOVY / CB 01- HLAVNÍ BUDOVA</div>				FORMÁT	A2
				DATUM	8 / 2013
				STUPEŇ	DPS
				Č. ZAKÁZKY	03-2013
výkres: DEŠŤOVÁ KANALIZACE PODÉLNÝ PROFIL				MĚŘÍTKO 1:200/100	Č. VÝKRESU D.1.1.4a6 /SO02-cb01