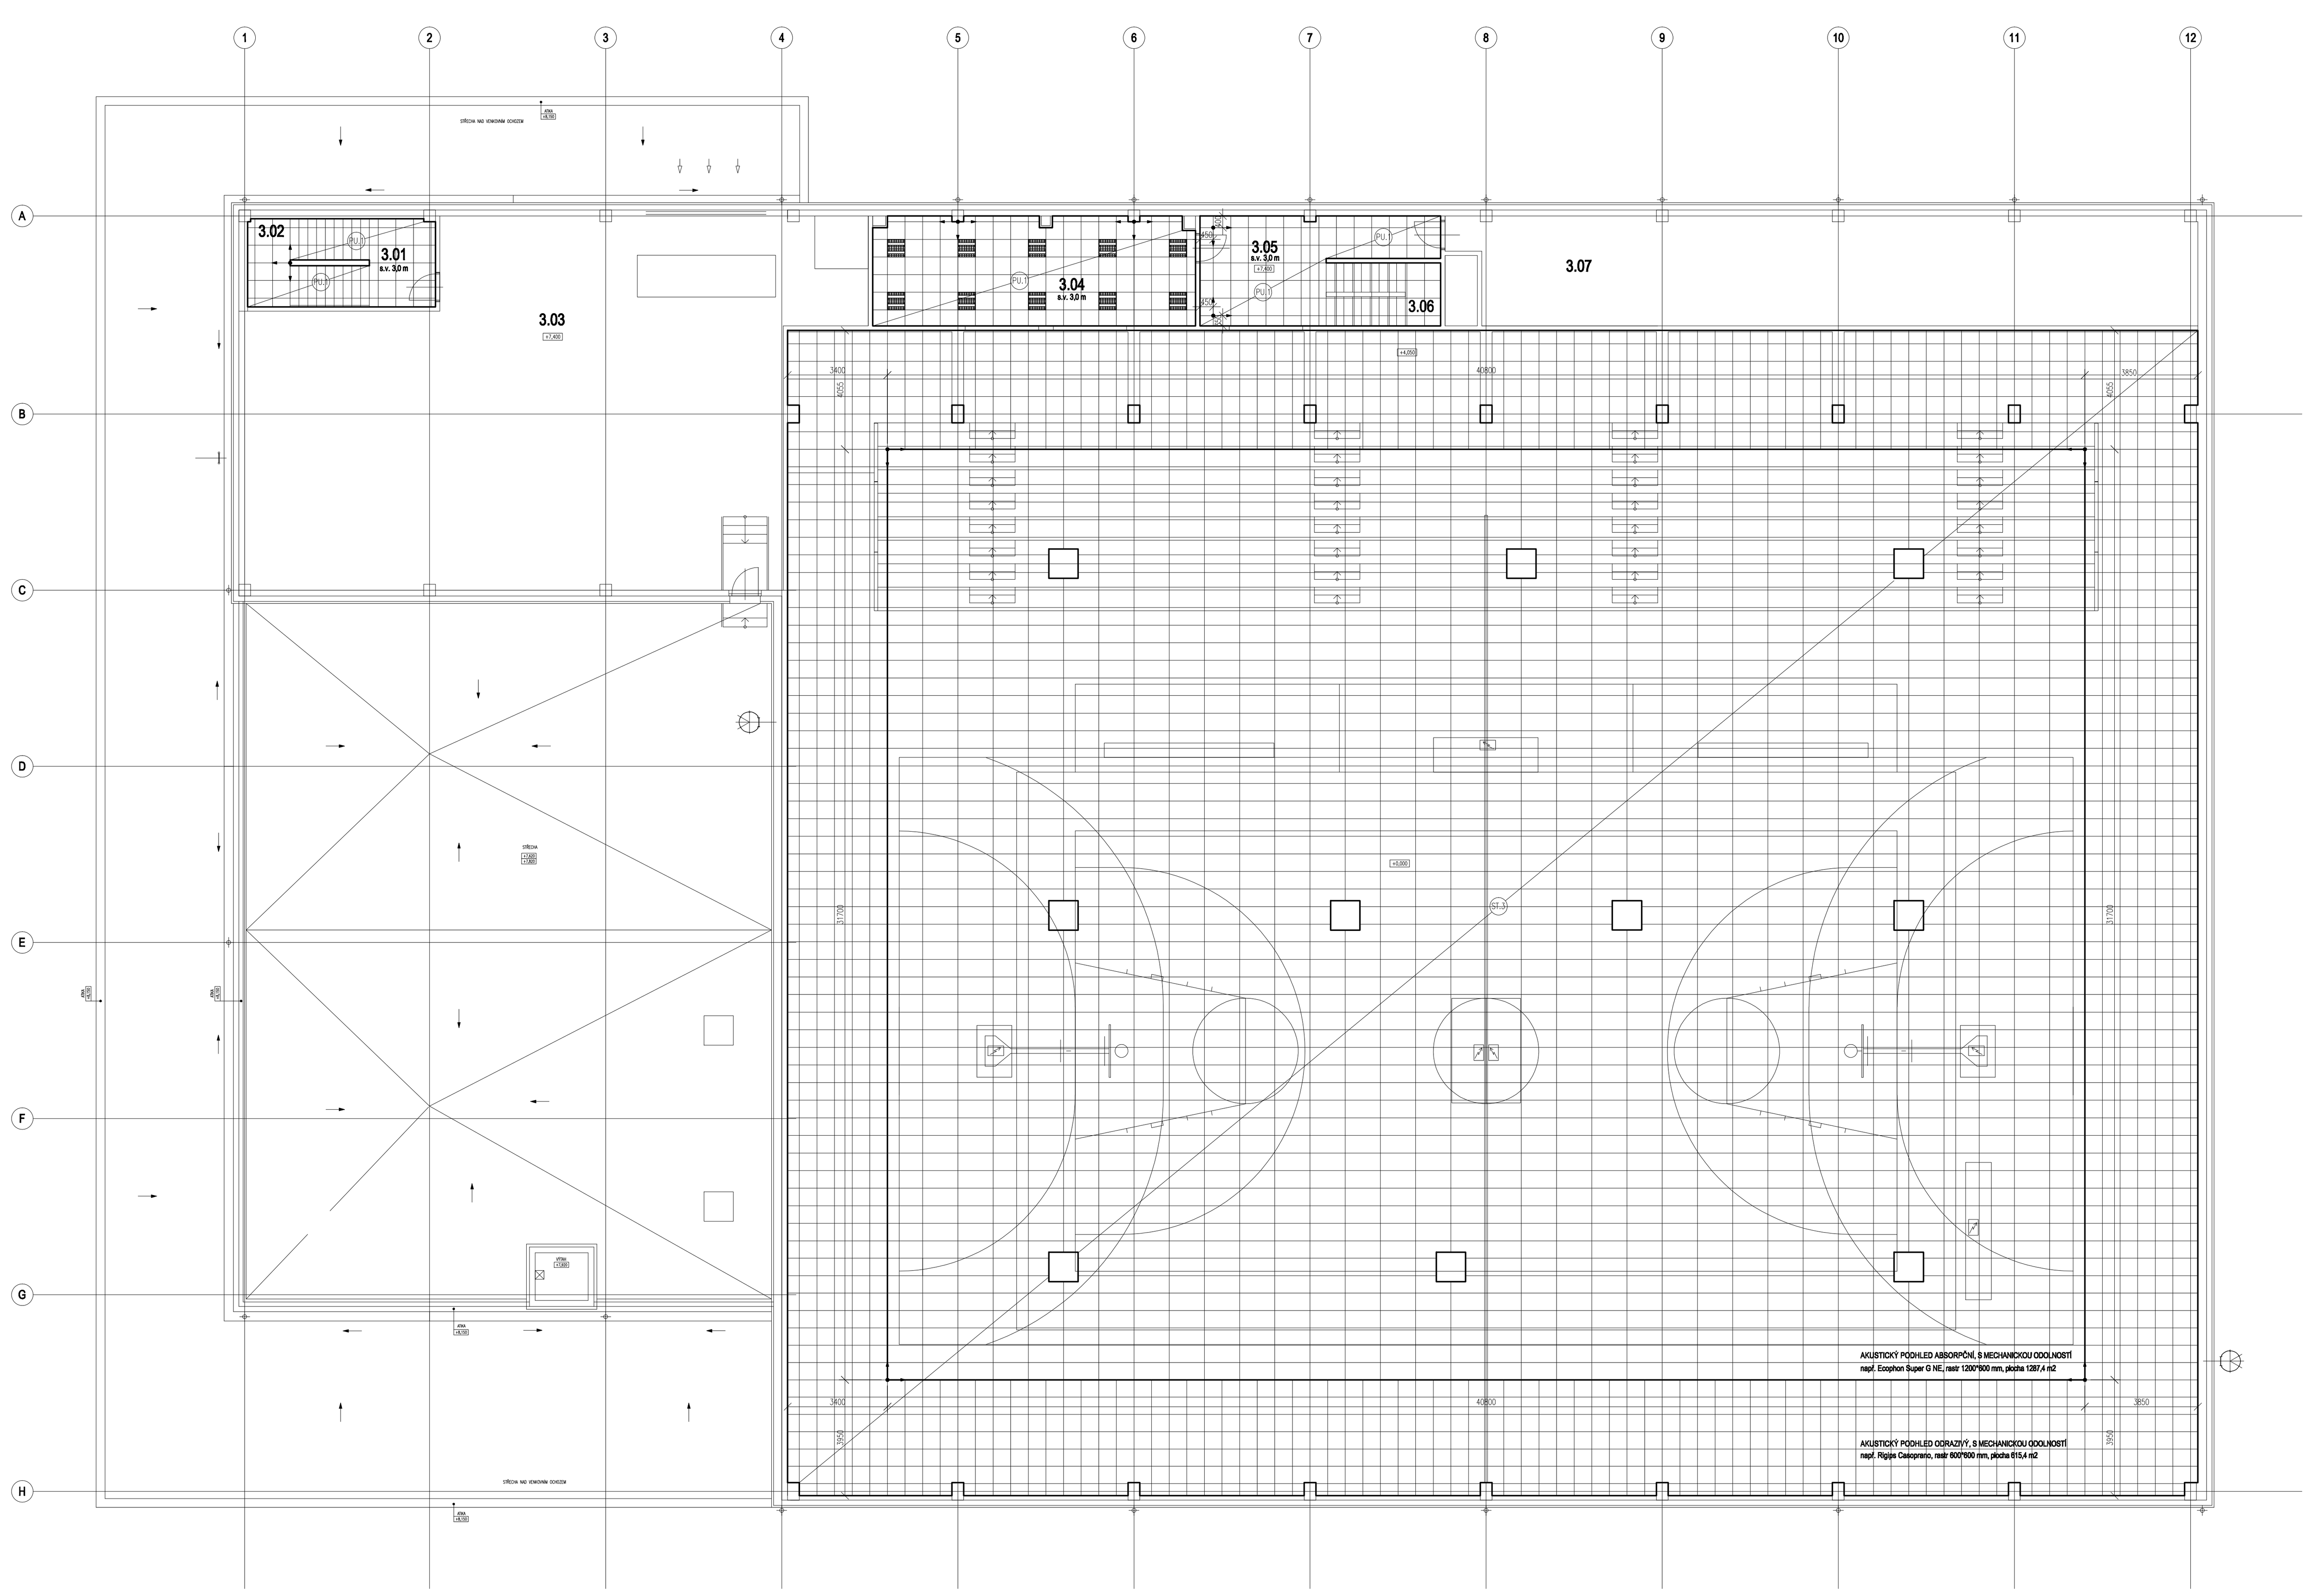

LEGENDA MÍSTNOSTÍ

	MÍSTNOST		STROP	
OZN.	NÁZEV	(m2)	SKLADBA	POVRCH
3.01	CHODBA	6,71	PU.1	SDK KAZETOVÝ PODHLED V = 3000 mm
3.02	SCHODIŠTĚ	11,90	PU.1	SDK KAZETOVÝ PODHLED V = 3000 mm
3.03	VZDUCHOTECHNIKA	222,95	ST.2	TRAPÉZOVÝ PLECH STŘECHY
3.04	VELÍN, REŽIE	40,50	PU.1	SDK KAZETOVÝ PODHLED V = 3000 mm
3.05	CHODBA	21,97	PU.1	SDK KAZETOVÝ PODHLED V = 3000 mm
3.06	SCHODIŠTĚ	7,98	PU.1	SDK KAZETOVÝ PODHLED V = 3000 mm
3.07	VZDUCHOTECHNIKA	92,59	ST.2	TRAPÉZOVÝ PLECH STŘECHY

POZNÁMKY / NOTES:

+0,000 = 386,150 m.n.m. BPV

REVISION	POPIS / DESCRIPTION	DATUM / DATE
R01		
R02		
R03		
R04		
R05		
R06		
R07		
R08		
R09		

SCHÉMA / SCHEME

STAVBA / BUILDING

KARLOVY VARY
HALA PRO MÍČOVÉ SPORTY

katastrální území TUHNICE

INVESTOR / DEVELOPER
Statutární město Karlovy Vary
Odbor rozvoje investic, ved. odb.: Ing. Daniel Riedl
Moskevská 21, 361 20 Karlovy Vary
Karlovy VARY

KONCEPČNÍ ARCHITEKT / CONCEPT ARCHITECT
Helika a.s.
Beranových 65, Praha 9 Letňany, 199 21
ředitel: Ing. Tomáš Weiser
HELIKA OBERMEYER CORPORATE GROUP

GENERÁLNÍ PROJEKTANT / EXECUTIVE ARCHITECT
HELIKA OBERMEYER CORPORATE GROUP
HELIKA a.s.
Beranových 65,
P.O. BOX 4, 199 21 Praha 9 - Letňany,
Tel.: +420 281 097 222 Fax: +420 281 097 200
IČO: 60194294, DIČ: 009-60194294
Číslo zakázky / Project ref. 01186 - 04

HLAVNÍ INŽENÝR PROJEKTU / CHIEF ENGINEER
Ing. Zdeněk Pelinka
ARCHITEKT PROJEKTU / LOCAL ARCHITECT
Ing. Arch. Antonín Buchta
HLAVNÍ STATIK PROJEKTU / STRUCTURAL ENGINEER
Ing. Tomáš Bryčka

ZPRACOVATEL / SUBCONTRACTOR
BBD s.r.o.
PROJEKTOVÁ KANCELÁŘ
BEJČEK BIZDRA DVOŘÁK
ROKYCANOVA 30
PRAHA 3, 130 00
TEL: 271 772 639
FAX: 222 590 945
EMAIL: bbd@bbd.cz
HTTP: www.bbd.cz
IČO: 26149788
DIČ: CZ-26149788
Číslo zakázky / Project ref.

ODPOVĚDNÝ PROJEKTANT / RESPONSIBLE DESIGNER
Ing. Arch. Antonín Buchta
VYPRACOVAL / DRAWN BY
Ing. Michal Maiwald
KONTROLOVAL / CHECKED BY
Ing. Pavel Bejček

STUPEŇ / DESIGN STAGE		OZNAČENÍ / CODE
	DOKUMENTACE PRO PROVEDENÍ STAVBY	DPS
ČÁST / SECTION		
F1	DOKUMENTACE STAVBY - staveb. obj	DST
SO, PS / BUILDING OBJECT		
001	HALA PRO MÍČOVÉ SPORTY	HMS
FUNKČNÍ ČÁST / PART OF BUILDING		
PROFESNÍ DÍL / PROF. PART		KOD PROF. /PROFF. CODE
10	ARCHITEKTONICKO - STAVEBNÍ ŘEŠENÍ	ARS
DĚLENÍ / DIVISION		
11	Architektonicko - stavební řešení	ARS
ČLENĚNÍ / STRUCTURE		

NÁZEV VÝKRESU / DRAWING DESCRIPTION

PODLEDY 3.NP

DATUM / DATE	REVIZE / REVISION	MĚŘÍTKO / SCALE	POČET / NUMBER A4	PARÉ / COPY
03/2014	00	1 : 100	10	

ČÍSLO DOKUMENTU:

F1	001	_	10	11	_	0019	00
ČÁST / SECTION	SO, PS / OBJECT	FUNKČNÍ / PART OF B.	PROF. DÍL / P. PART	DĚLENÍ / DIVISION	ČLENĚNÍ / STRUCT.	Č. VÝKRESU / DRAWING NO.	Č.REVIZE / REVIZION

NÁZEV SOUBORU / FILE NAME: 001_ARS_0017-19_PODLEDY