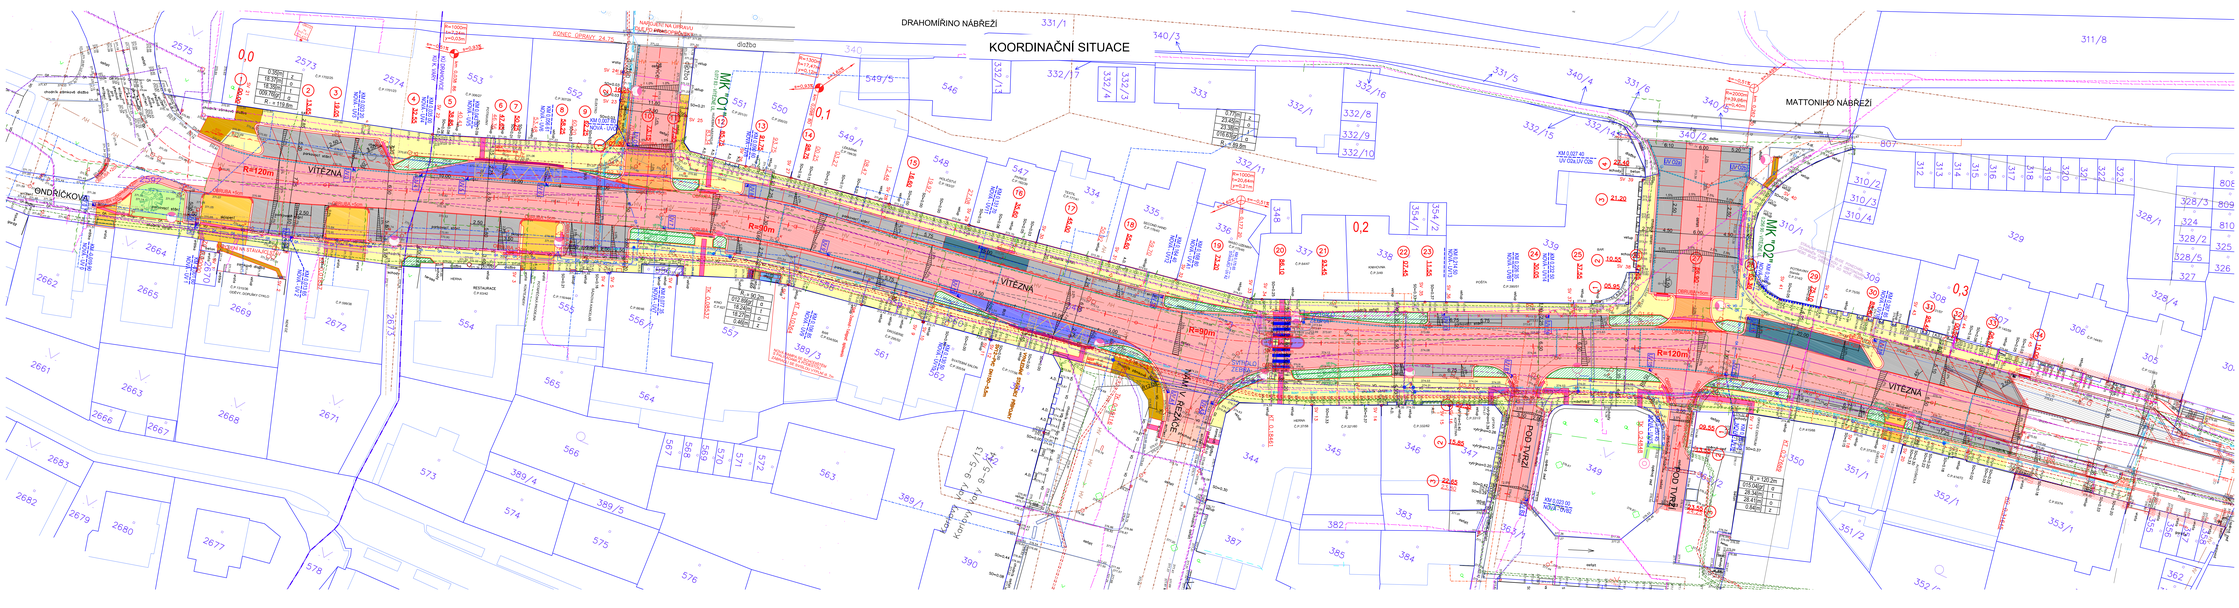
DRAHOMÍŘINO NÁBŘEŽÍ
KOORDINAČNÍ SITUACE
MATTONIHO NÁBŘEŽÍ
ONDŘÍČKOVA
VÍTĚZNÁ
MAI SÁVSKÉ
KARLOVY VARY
R=120m
R=90m
R=80m
MK O1
MK O2
0,0
0,1
0,2
0,3
KONEC ÚPRAVY 24.75
NAVÁZÁNÍ NA ÚPRAVU V KOMUNIKACI VÍTĚZNÁ
dlažba
KM 0,027.40 UV ODSLOUPENÍ
KM 0,023.00 UV ODSLOUPENÍ
KM 0,020.00