


SITUACE ZÁBORŮ 1:500

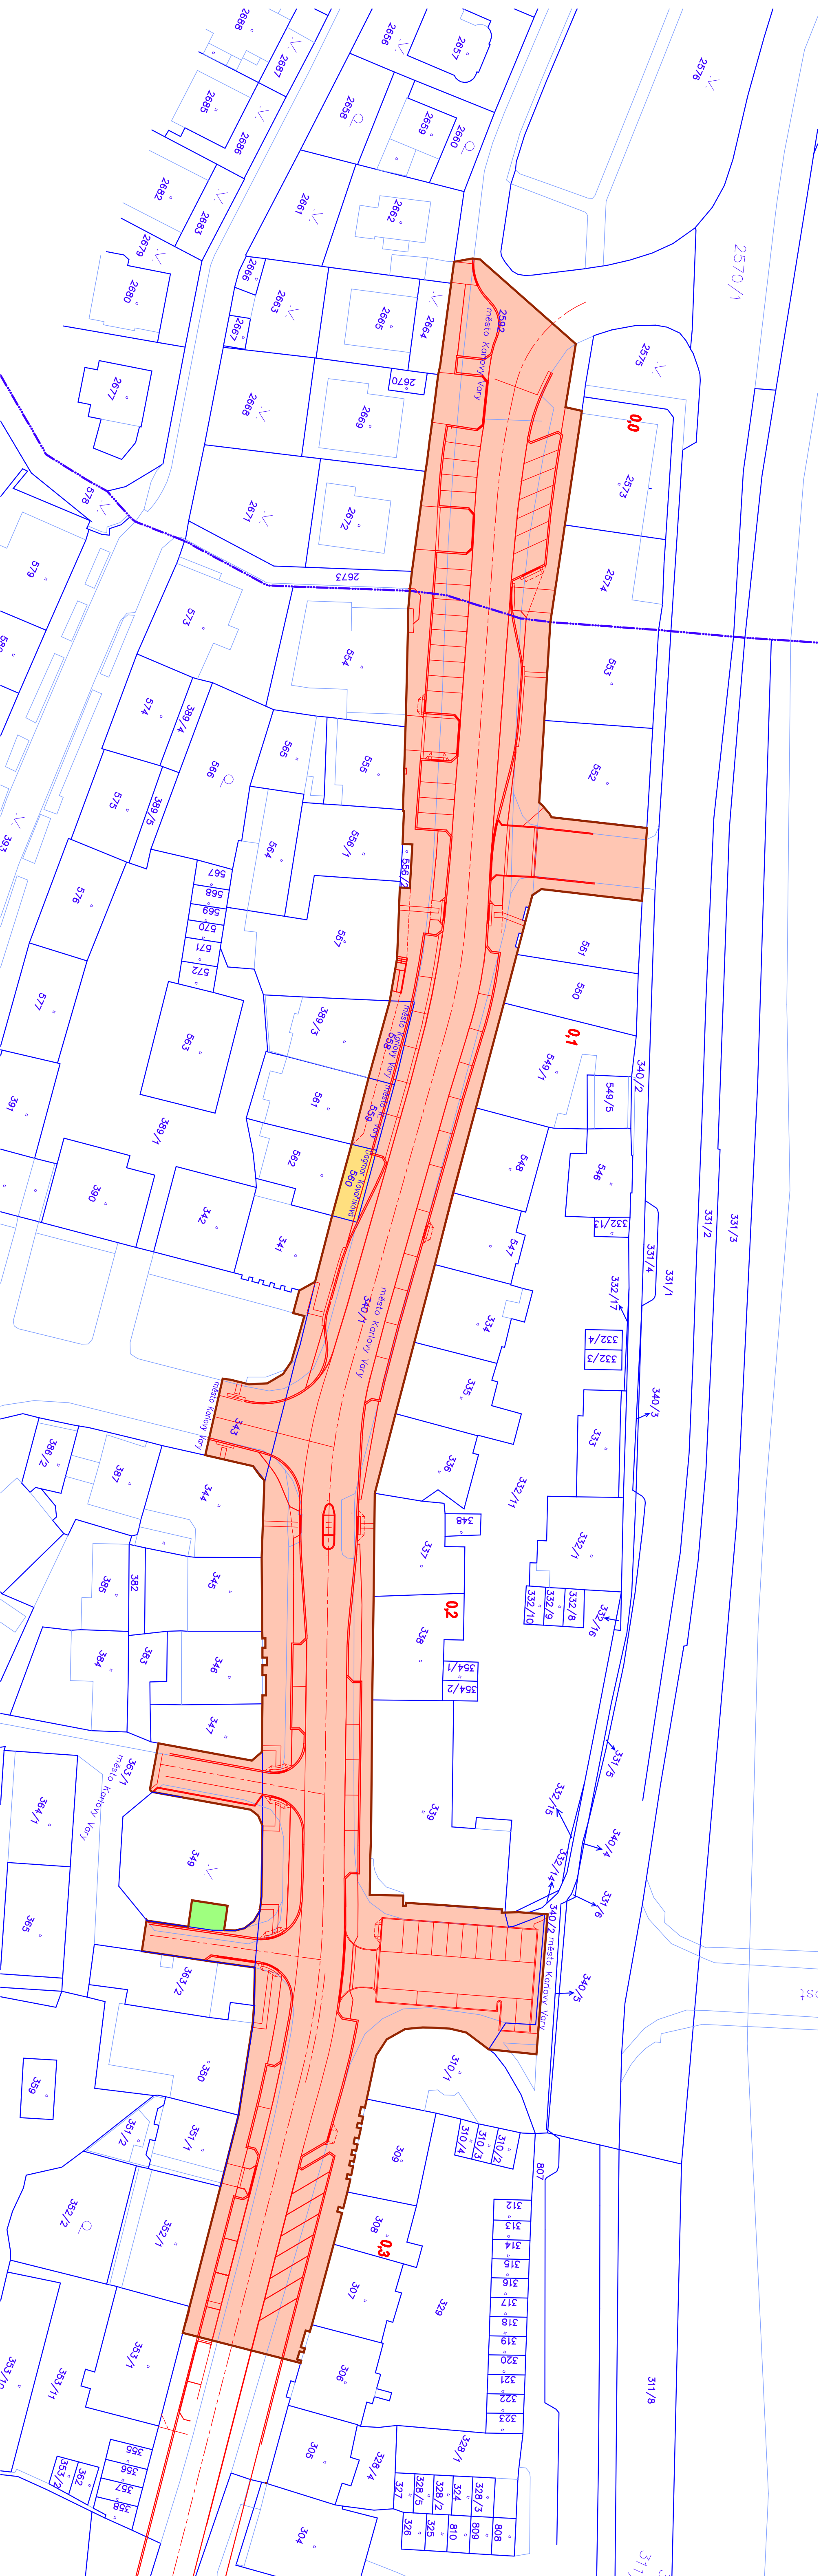

Legenda

- | | |
|---|---|
|  | DOČASNÝ ZABOR – MĚSTO KARLOVY VARY |
|  | DOČASNÝ ZABOR SO 401 – MĚSTO KARLOVY VARY |
|  | TRVALÝ ZABOR – SOUKROMÝ |

OBVOD STAVENIŠTĚ

— . . . — HRANICE KATASTRÁLNIHO ÚZEM

HRANICE KATASTRU

HRANICE KATASTRU SLOUŽENÍ



VÝŠKOVÝ SYSTÉM B.p.

SOUŘADNICE

VED. PROJEKTANT	ZODP. PROJEKTANT	VYPRACOVAL	SCHVÁLIL	Projektant kano U Bachmace tel. 3
Ing. Škudlová	Ing. Škudlová	Jan Beneš	Ing. Škudlová	

At

KARLOVY VÁŘY - REKONSTRUKCE ULICE VÍTĚZNÁ - II. ETAPA

SITUACE ZÁBORŮ

	Čís. výkresu
--	--------------