


LEGENDA STÁVAJÍCÍCH/NOVÝCH SÍTÍ

- — — — — KANALIZACE JEDNOTNA
- — — — — VODOVODNÍ POTRUBÍ — PROJEKTOVANÉ
- — — — — VODOVODNÍ POTRUBÍ
- — — — — PLYNOVODNÍ POTRUBÍ — NTL (PODZEMNÍ)
- — — — — PLYNOVODNÍ POTRUBÍ — STL (PODZEMNÍ)
- — — — — SILOVÉ VEDENÍ — NN (PODZEMNÍ)
- — — — — SILOVÉ VEDENÍ — VN (PODZEMNÍ)
- — — — — VĚŘEJNÉ OSVĚTLENÍ (PODZEMNÍ)
- — — — — SĚLOVACÍ VEDENÍ UPČ
- — — — — ZRUŠENÉ VEDENÍ METALICKÉ TELEFÓNICA 02
- — — — — SĚLOVACÍ VEDENÍ METALICKÉ TELEFÓNICA 02 (PODZEMNÍ)
- — — — — SĚLOVACÍ VEDENÍ OPTICKÉ TELEFÓNICA 02
- — — — — TEPLOVOD (PODZEMNÍ)

UPOZORNĚNÍ!  
ZÁKRESY PODZEMNÍCH ZAŘÍZENÍ JSOU POUZE  
ORIENTAČNÍ A NESLOUŽÍ JAKO VÝTVÝVACÍ VÝKRES!  
PŘED ZAHÁJENÍM STAVEBNÍCH PRACÍ JE NUTNO U  
SPRÁVCE ZAJISTIT JEJICH VÝTVÝČENÍ!

Svobodova

Svobodova

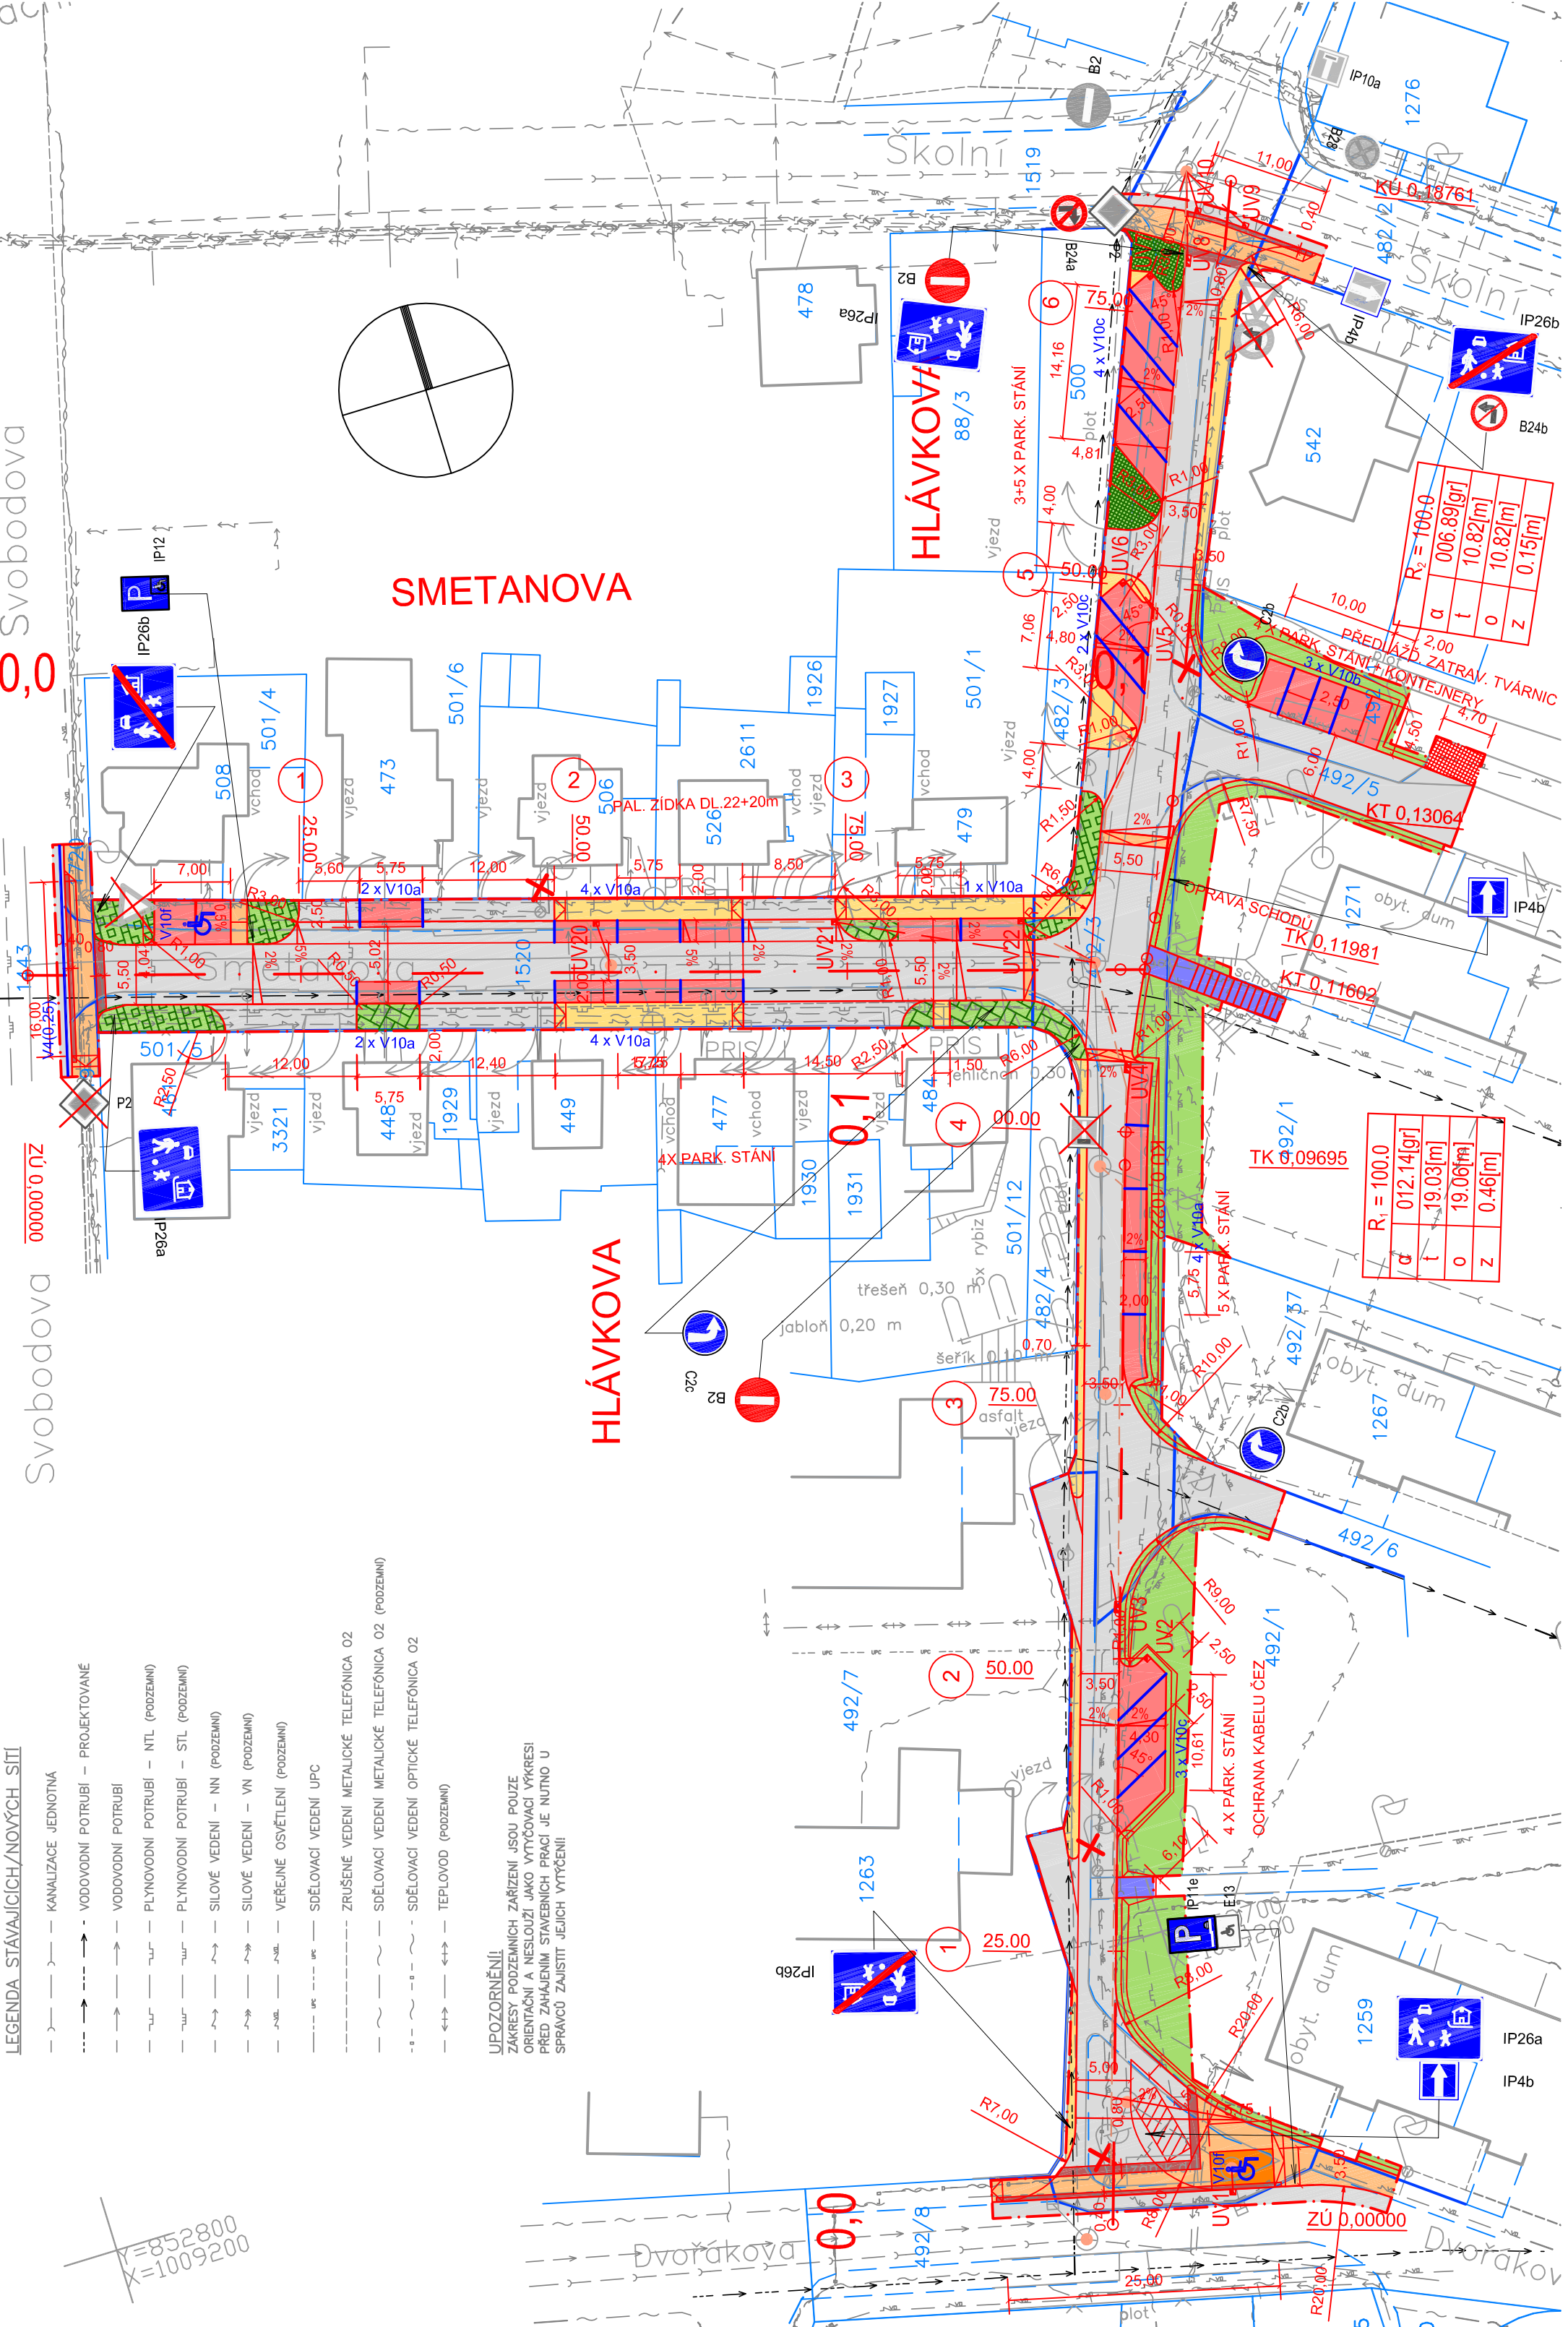

LEGENDA PLOCH:

- VOZOVKA - ASFALT (TYP KONSTRUKCE A)
- CHODNÍK POJÍŽDĚNÝ - ZÁMKOVÁ DLAŽBA (TYP KONSTRUKCE B)
- CHODNÍK NEPOJÍŽDĚNÝ - ZÁMKOVÁ DLAŽBA (TYP KONSTRUKCE C)
- PARKOVACÍ STÁNÍ - ASFALT BAREVNĚ ODLIŠENÝ (TYP KONSTRUKCE A)
- PARKOVACÍ STÁNÍ - ZÁMKOVÁ DLAŽBA BAREVNĚ ODLIŠENÁ (TYP KONSTRUKCE B)
- CHODNÍK NEPOJÍŽDĚNÝ - ASFALT (TYP KONSTRUKCE D)
- DLAŽBA S RELIÉFNÍ ÚPRAVOU POVRCHU (TYP KONSTRUKCE B)
- ZELENĚ
- PLOCHA PRO UMÍSTĚNÍ KONTEJNERU

LEGENDA OZELENĚNÍ:

- SPRÁEA CINEREA GREFSHEIM ("TAVOLNÍK POPELAVÝ")
- LIGUSTRUM VULGARE LODENSE ("PTÁČÍ ZOB OBEČNÝ")
- SYMPHORICARPOS CHENAUTII HANCOCK ("PÁMELNÍK")

LEGENDA KATASTRU:

- HRANICE KATASTRÁLNÍCH ÚZEMÍ
- HRANICE POZEMLÍ
- SLUČKOVÁ HRANICE POZEMLÍ
- PARCELNÍ ČÍSLO

LEGENDA:

- NOVÝ STAV
- STÁVAJÍCÍ STAV
- KATASTR
- TRATVOD
- OBVOD STAVBY
- RUŠENÉ OBJEKTY
- STÁVAJÍCÍ DOPRAVNÍ ZNAČENÍ
- NOVÉ DOPRAVNÍ ZNAČENÍ

Souřadný systém S-JTSK  
Výškový systém B.p.v.

VYPRACOVAL	PROJEKTANT	KONTROLOVAL	Woring s.r.o.		
Ing. L. Pánik	Ing. L. Pánik	Ing. P. Marek	Na Roudné 1604/93		
			301 00 PLZEŇ		
OBEC, KRAJ:			GSM: 775 263 503		
OBJEDNATEL:			IČO: 29159342		
AKCE:			DIČ: CZ29159342		
STATUTÁRNÍ MĚSTO KARLOVY VARY			STUPEŇ PD		
KARLOVY VARY,			DATUM		
REVITALIZACE OBLASTI KOLEM HLÁVKOVY ULICE			4/2014		
OBSAH:			ČÍSLO ZAKÁZKY		
			14W22 005		
			MĚŘITKO		
			1:500		
			Č. PŘÍLOHY		
			DIL		
			Č. PARÉ		
			A		
			3		