HIP	ZPO	VYPRACOVAL	KRESLIL	DATUM
	Ing. R. NOVOTNÁ	Ing. R. NOVOTNÁ		
MĚŘÍTKO	1:50			
INVESTOR	Statutární město K. Vary, Moskevská 21, K. Vary			
OBJEDNATEL	Statutární město K. Vary, Moskevská 21, K. Vary			

MŠ MLÁDEŽNICKÁ
ZATEPLENÍ ENERGETICKÝCH ÚSPOR
2.NÁ VARLOVY VARY, o.p. MLÁDEŽNICKÁ 862/8

OBJEKT:	SO1 Zdravotní
DÍLČÍ ČÁST:	D1.1. Architektonicko-stavební řešení
OBSAH:	**Půdorys 1.NP**
MĚŘÍTKO	1:100
FORMÁT	A4+A4
STUPEŇ	DPS
DATUM	listopad 2015
ČÍSLO OBJ.	2015/0
ČÍSLO VÝK.	**D1.1.04**

ING. RENÁTA NOVOTNÁ
PROJEKTOVÁNÍ A INŽENÝRSKÁ ČINNOST
KARLOVARSKÁ 30, 360 01 KARLOVY VARY

ČLENKA KOMORY

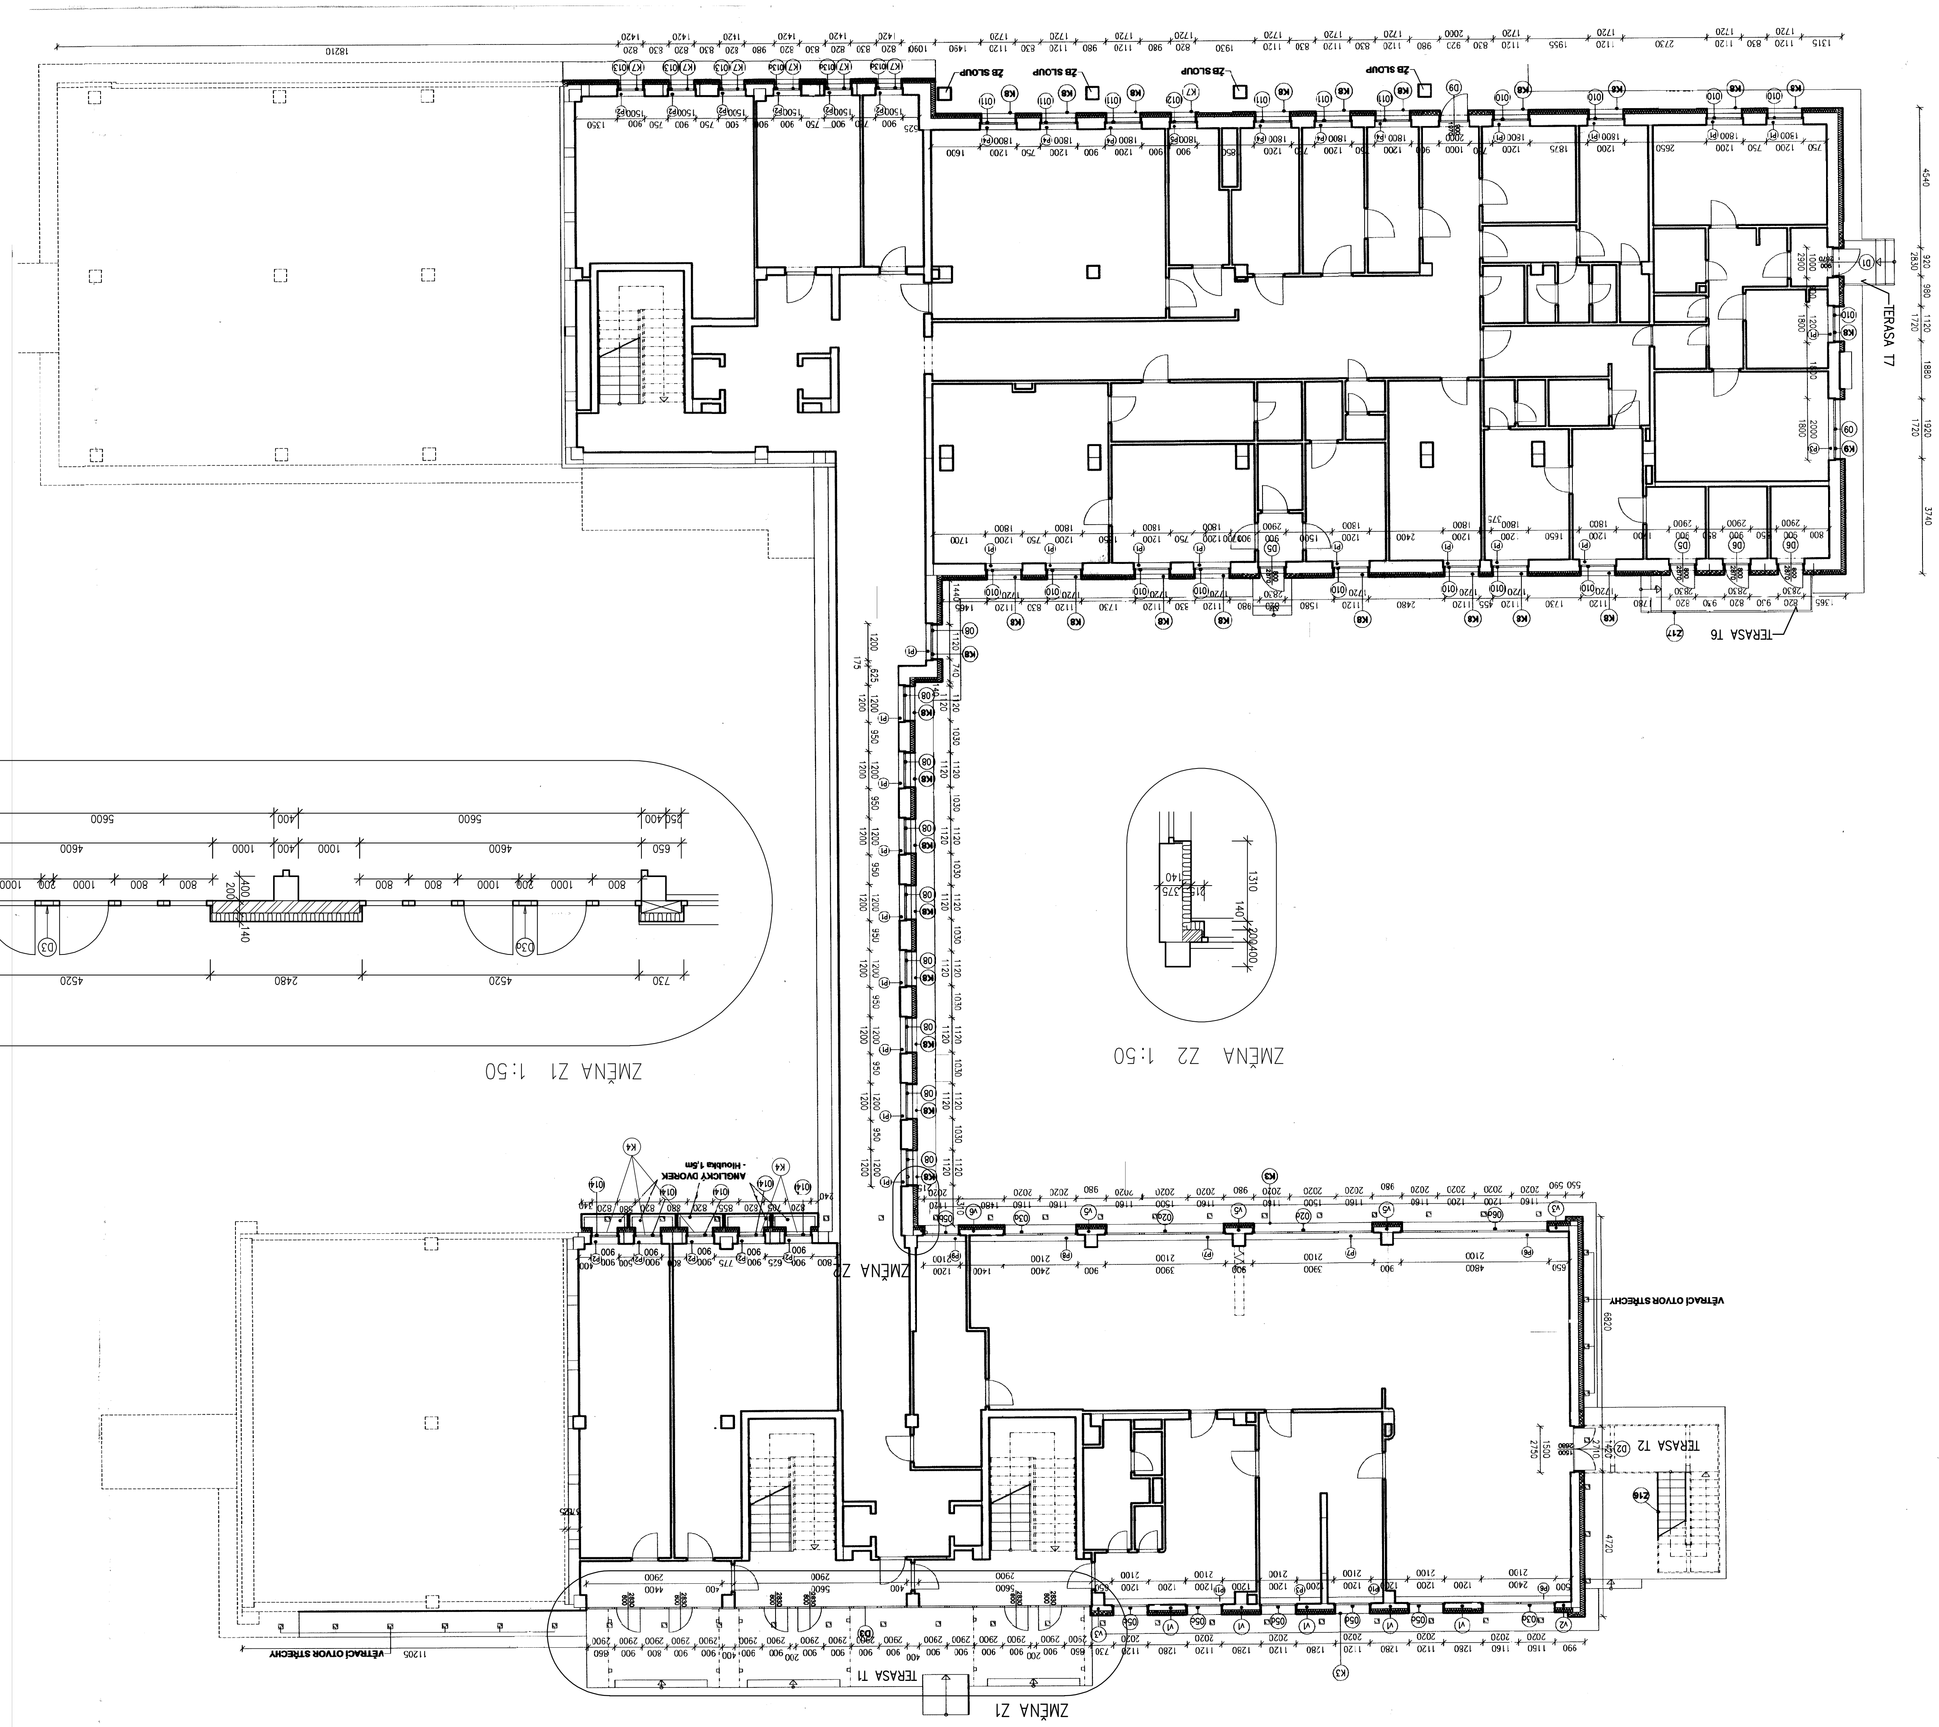
TERASA T6
TERASA T7
TERASA T8
TERASA T1
TERASA T2
ZÁKLADOVÁ DESKA
ZÁKLADOVÁ DESKA
ZÁKLADOVÁ DESKA