


# 1-patro

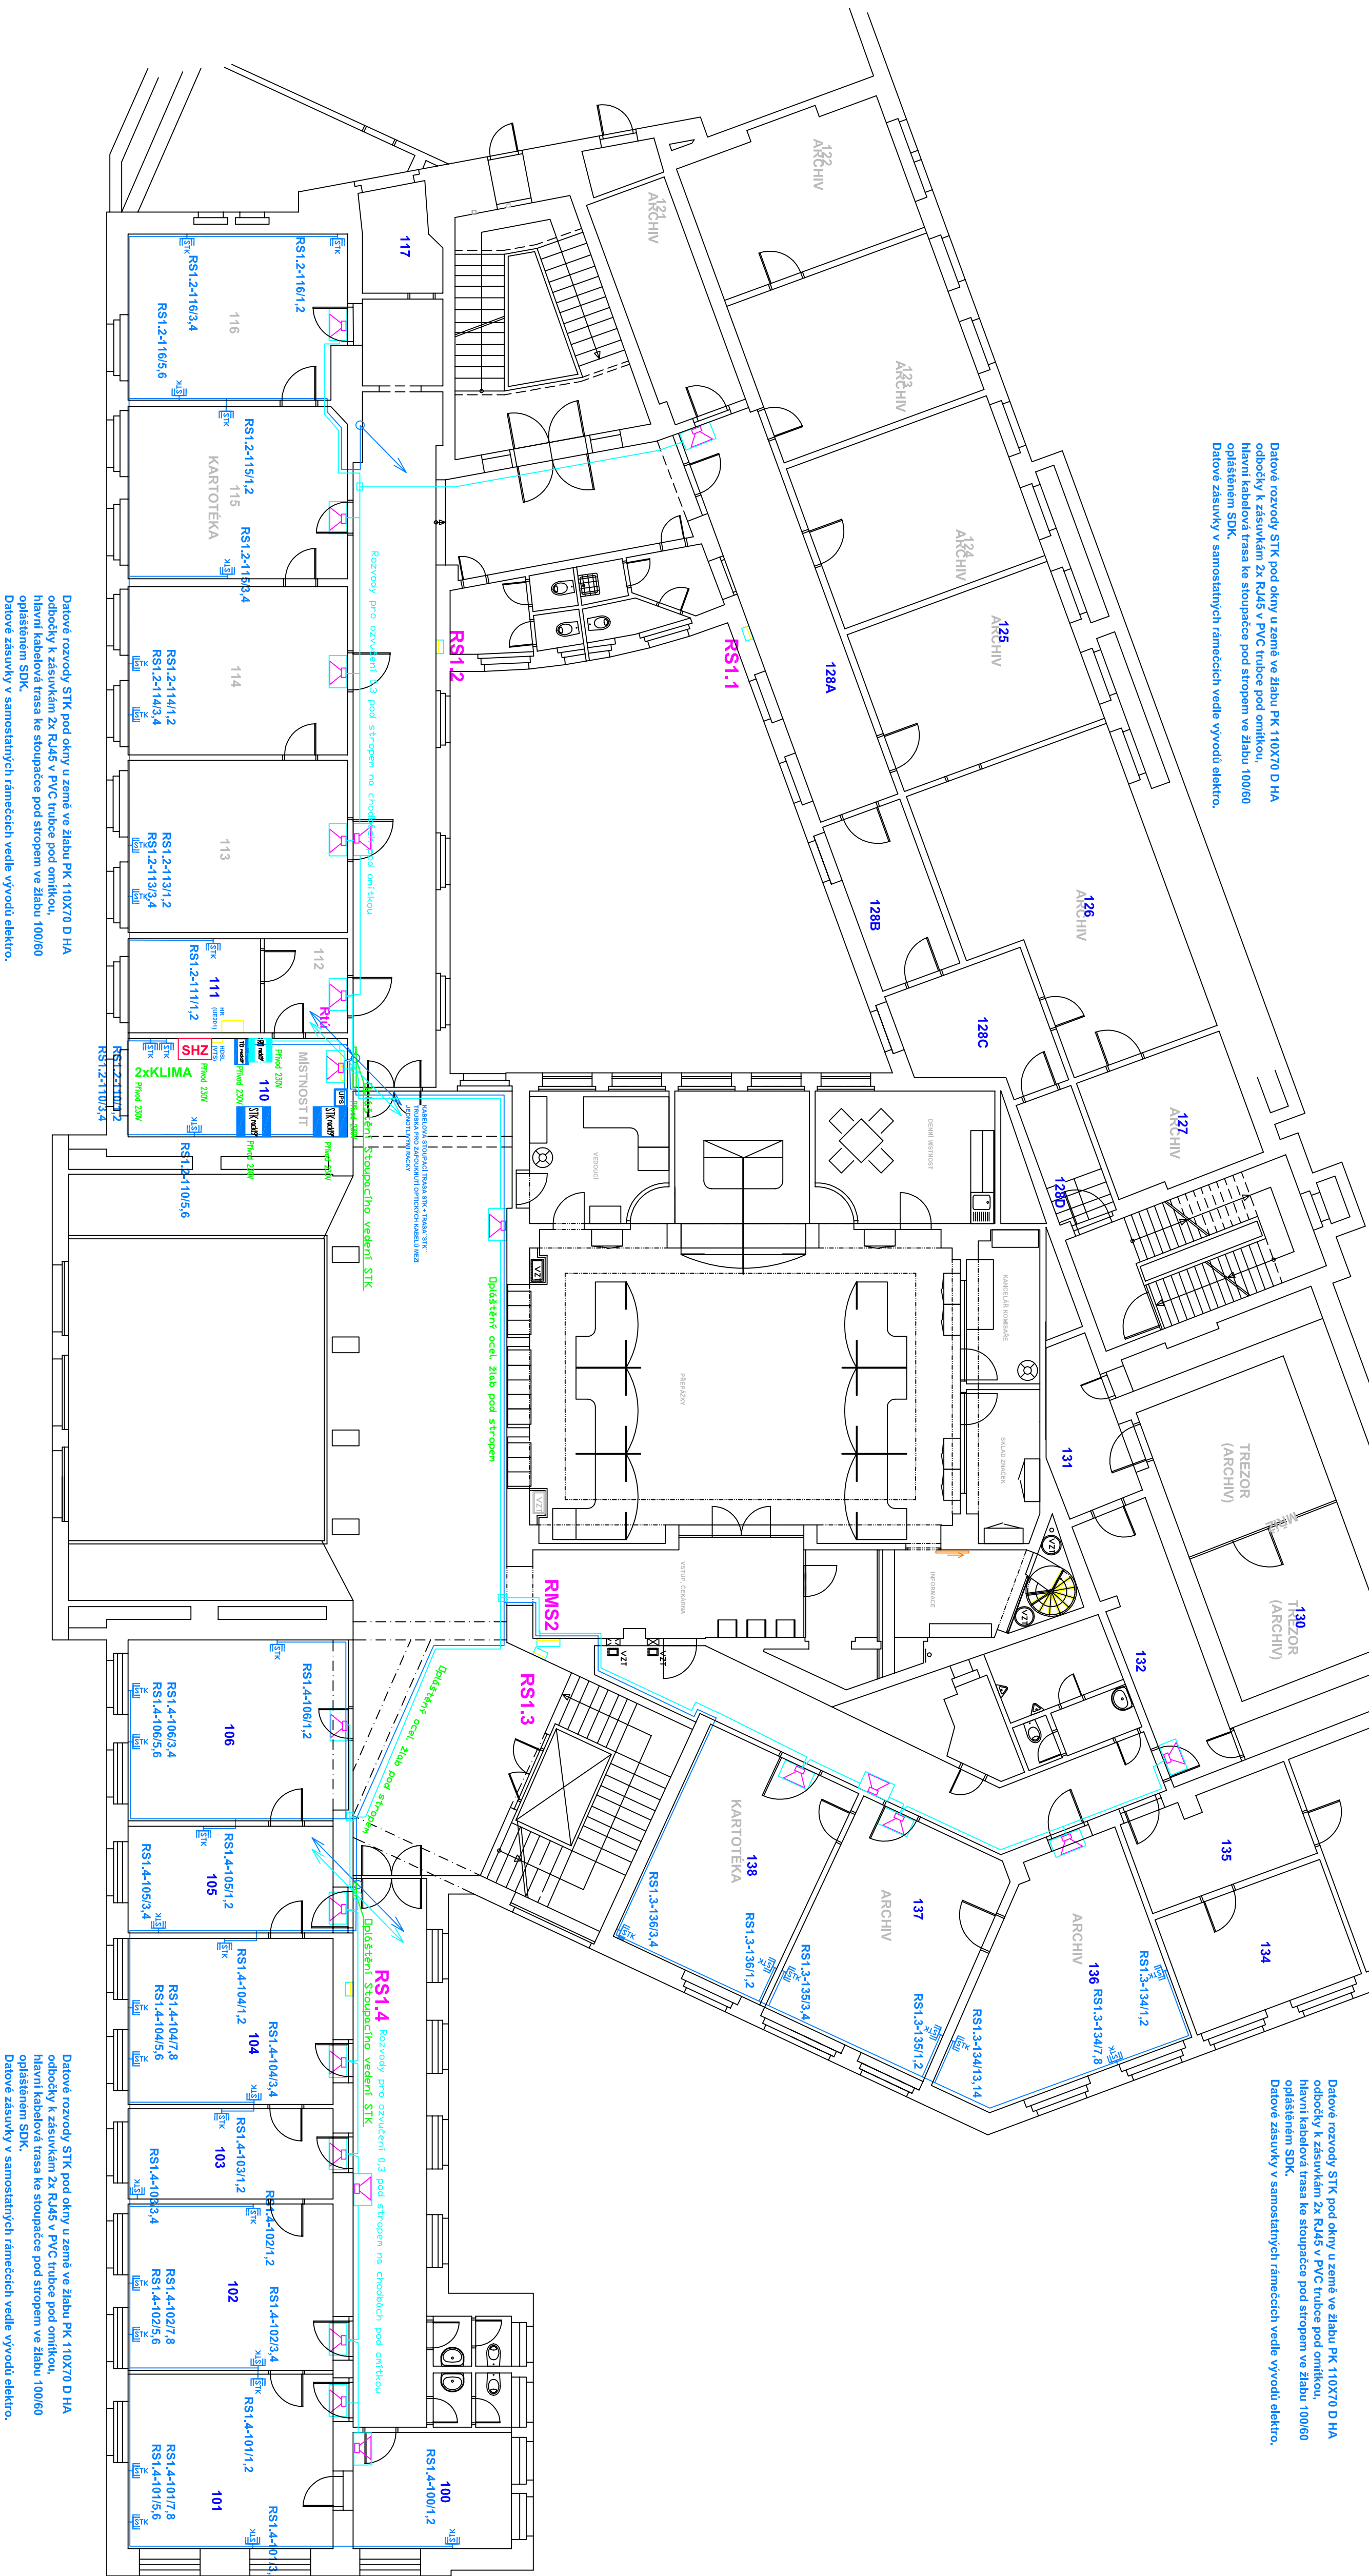

## LEGENDA DZVUČENÍ

ÚSTŘEDNÁ ROZHLASOVA

MIKROFONNI STANICE

NÁSTĚNNÝ REPRODUKTOR 100V/6W

LEGENDA STK:

ZÁSUVKA STK 1x(2x) RJ45, cat.

SKRIN RACK 42 U 19" 800x800

TELEFONNÍ ÚSTŘEDNA (RACK 19")

### Záložní zdroj UPS v r

**RESEARCH DESIGN**

KLIMA

# NÁSTĚNNÁ KLIMATIZAČNÍ JEDNOTKA VENKOVNÍ

*Pavel Rubín – elektroprijekty*

tel.: 363 220 677, fax.: 363 220 371, e-mail: rubinprojek@seznam.cz

Zodp. projektant	Ing. Jan Benda	Vedoucí projektant	Rubín Pavel
Vypracoval	Ing. Jan Benda	HIP	

Inventar :     **Magistrát města Karlovy Vary, Moskevská 21, 365 20 Karlovy Vary**

Magistrát města Karlovy Vary, U sportoviště 2  
Obnova elektronizačních sítí na slaboproudých rozvodů

D.1.4.F. Slaboproudá elektroinstalace

Datum	12/2013
Suplení PD	PS
Měřítko	
Znak číslo	R21/13

Název výkresu :     **DISPOZICE ROZVODŮ SLA 1.PATRO**

Číslo výkresu  
D.1.4.F./SLA-02