
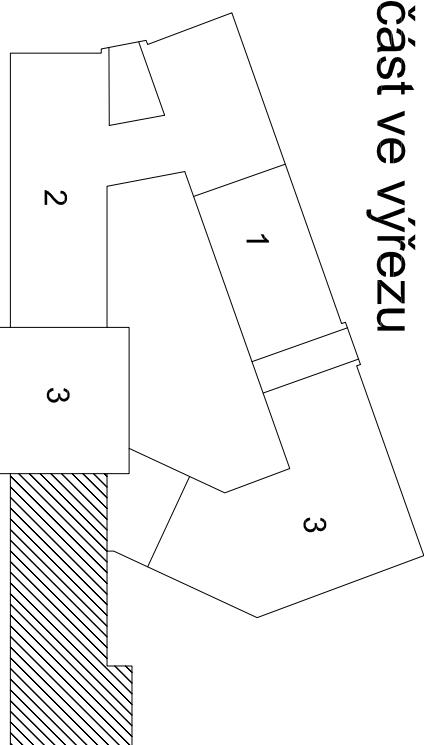


PŮDORYS 1.NP - ČÁST 4.
přízemí

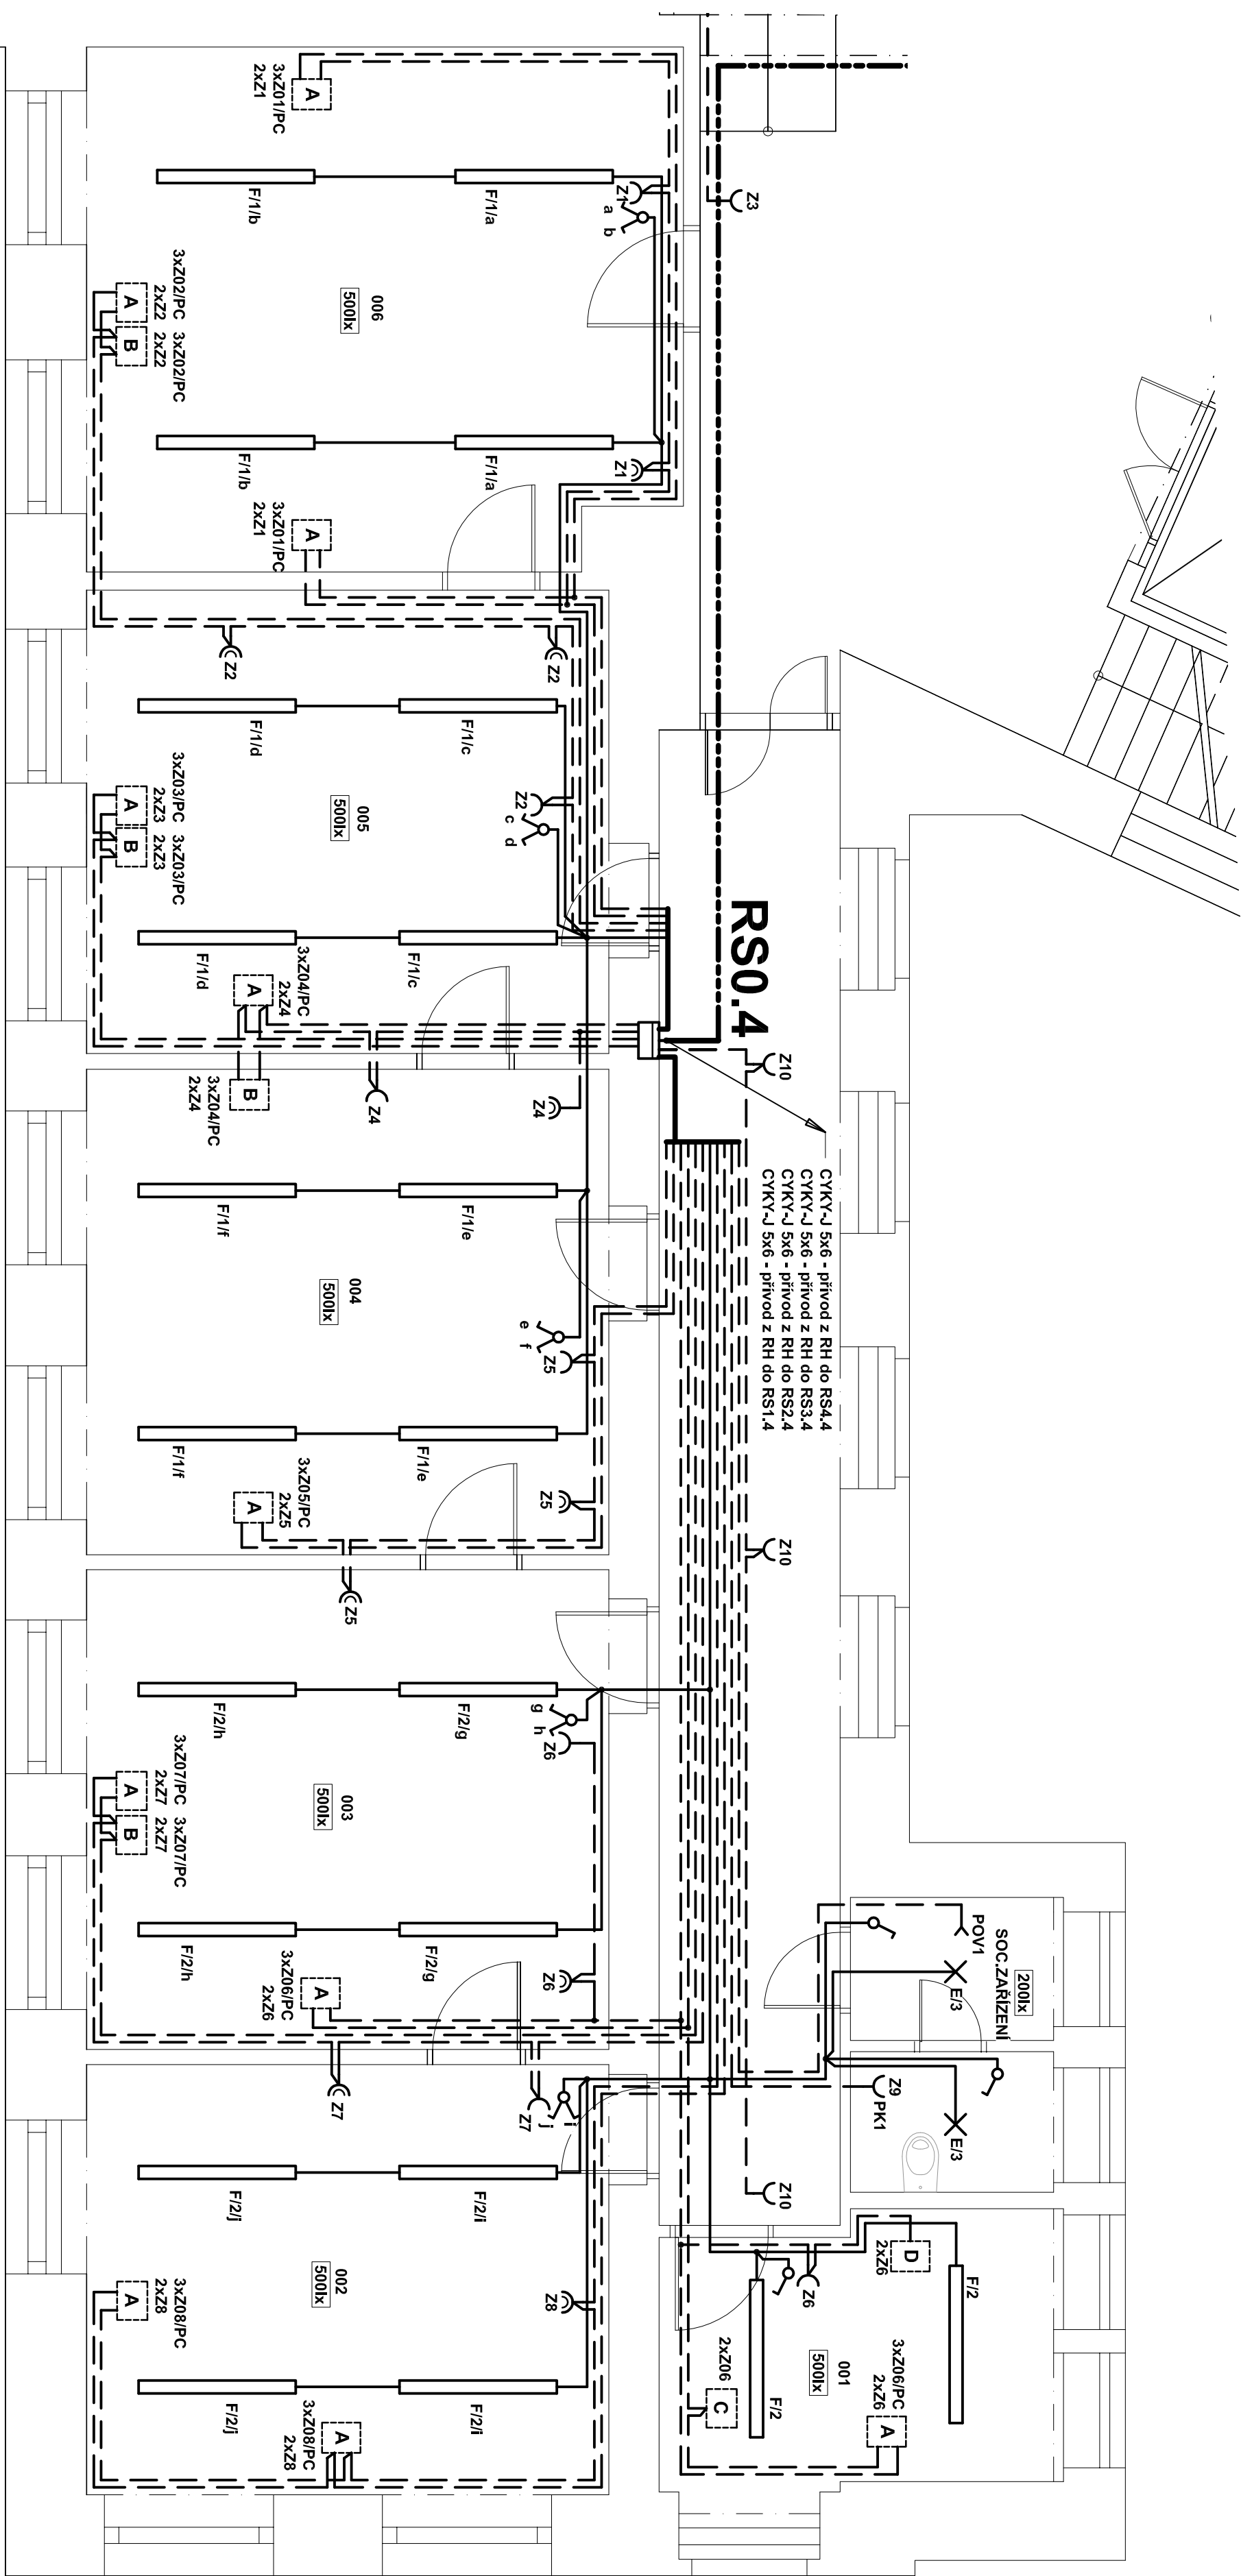

LEGENDA A TYPY SVĚTLIDEL:
Viz. samostatný výkres C, D, 1.4 E /

POZNÁMKA:
Nákladová soustava:
3 + NPE stř. 50Hz; 230V/400V; TN-C-S (R+H)
3 + NPE stř. 50Hz; 230V/400V; TN-S
1 + NPE stř. 50Hz; 230V; TN-S
Ochrana před nebezpečným dotykem realizován dle části
dle ČSN 33 2000:2011 ed. 2; vyžadující
přítomnost ochrany před nebezpečným dotykem
doplňková ochrana = doplňková ochrana před nebezpečným dotykem
- proudový chránič

UVEDENÉ TYPY MATERIÁLŮ A ZAŘÍZENÍ JSOU UVEDENY POUZE JAKO
PŘÍKLAD A LZE JE ZAMĚNIT ZA JINÉ KVALITATIVNĚ A TECHNICKY
ODPOVÍDĚJÍCÍ SMYSLU USTANOVENÍ ZÁKONA Č. 137/2006 SB., § 46.

Pracovní Rubrika - elektrotechnika			
Stavba Kyselské 45, 360 09 Karlovy Vary			
IbP, SSS 220 5771, fax: SSS 220 5771, e-mail: rubrik@ssz.cz			
Zápis, projektant	Klimková M.	Klimková M.	HP
Vypracoval	Klimková M.	Vedoucí projektant	Rubrik Pavel
Investor: Magistrát města Karlovy Vary, Městská 21, 361 20 Karlovy Vary		Datum: 01/2014	
Magistrát města Karlovy Vary, U spojitelný 2		Stupeň PD	
Obnova el. inst. sílna a slaboproudých rozvodů		Měřítko	
D. 1.4 E. Silnoproudá elektrotechnika		1:50	
Název výkresu: PŮDORYS 1.NP - ČÁST 4.		Zak. číslo	
		R21/13	
		Č. výkresu	
		D.1.4 E / 6	