


CHARAKTERISTICKÉ ŘEZY - OSA "C"

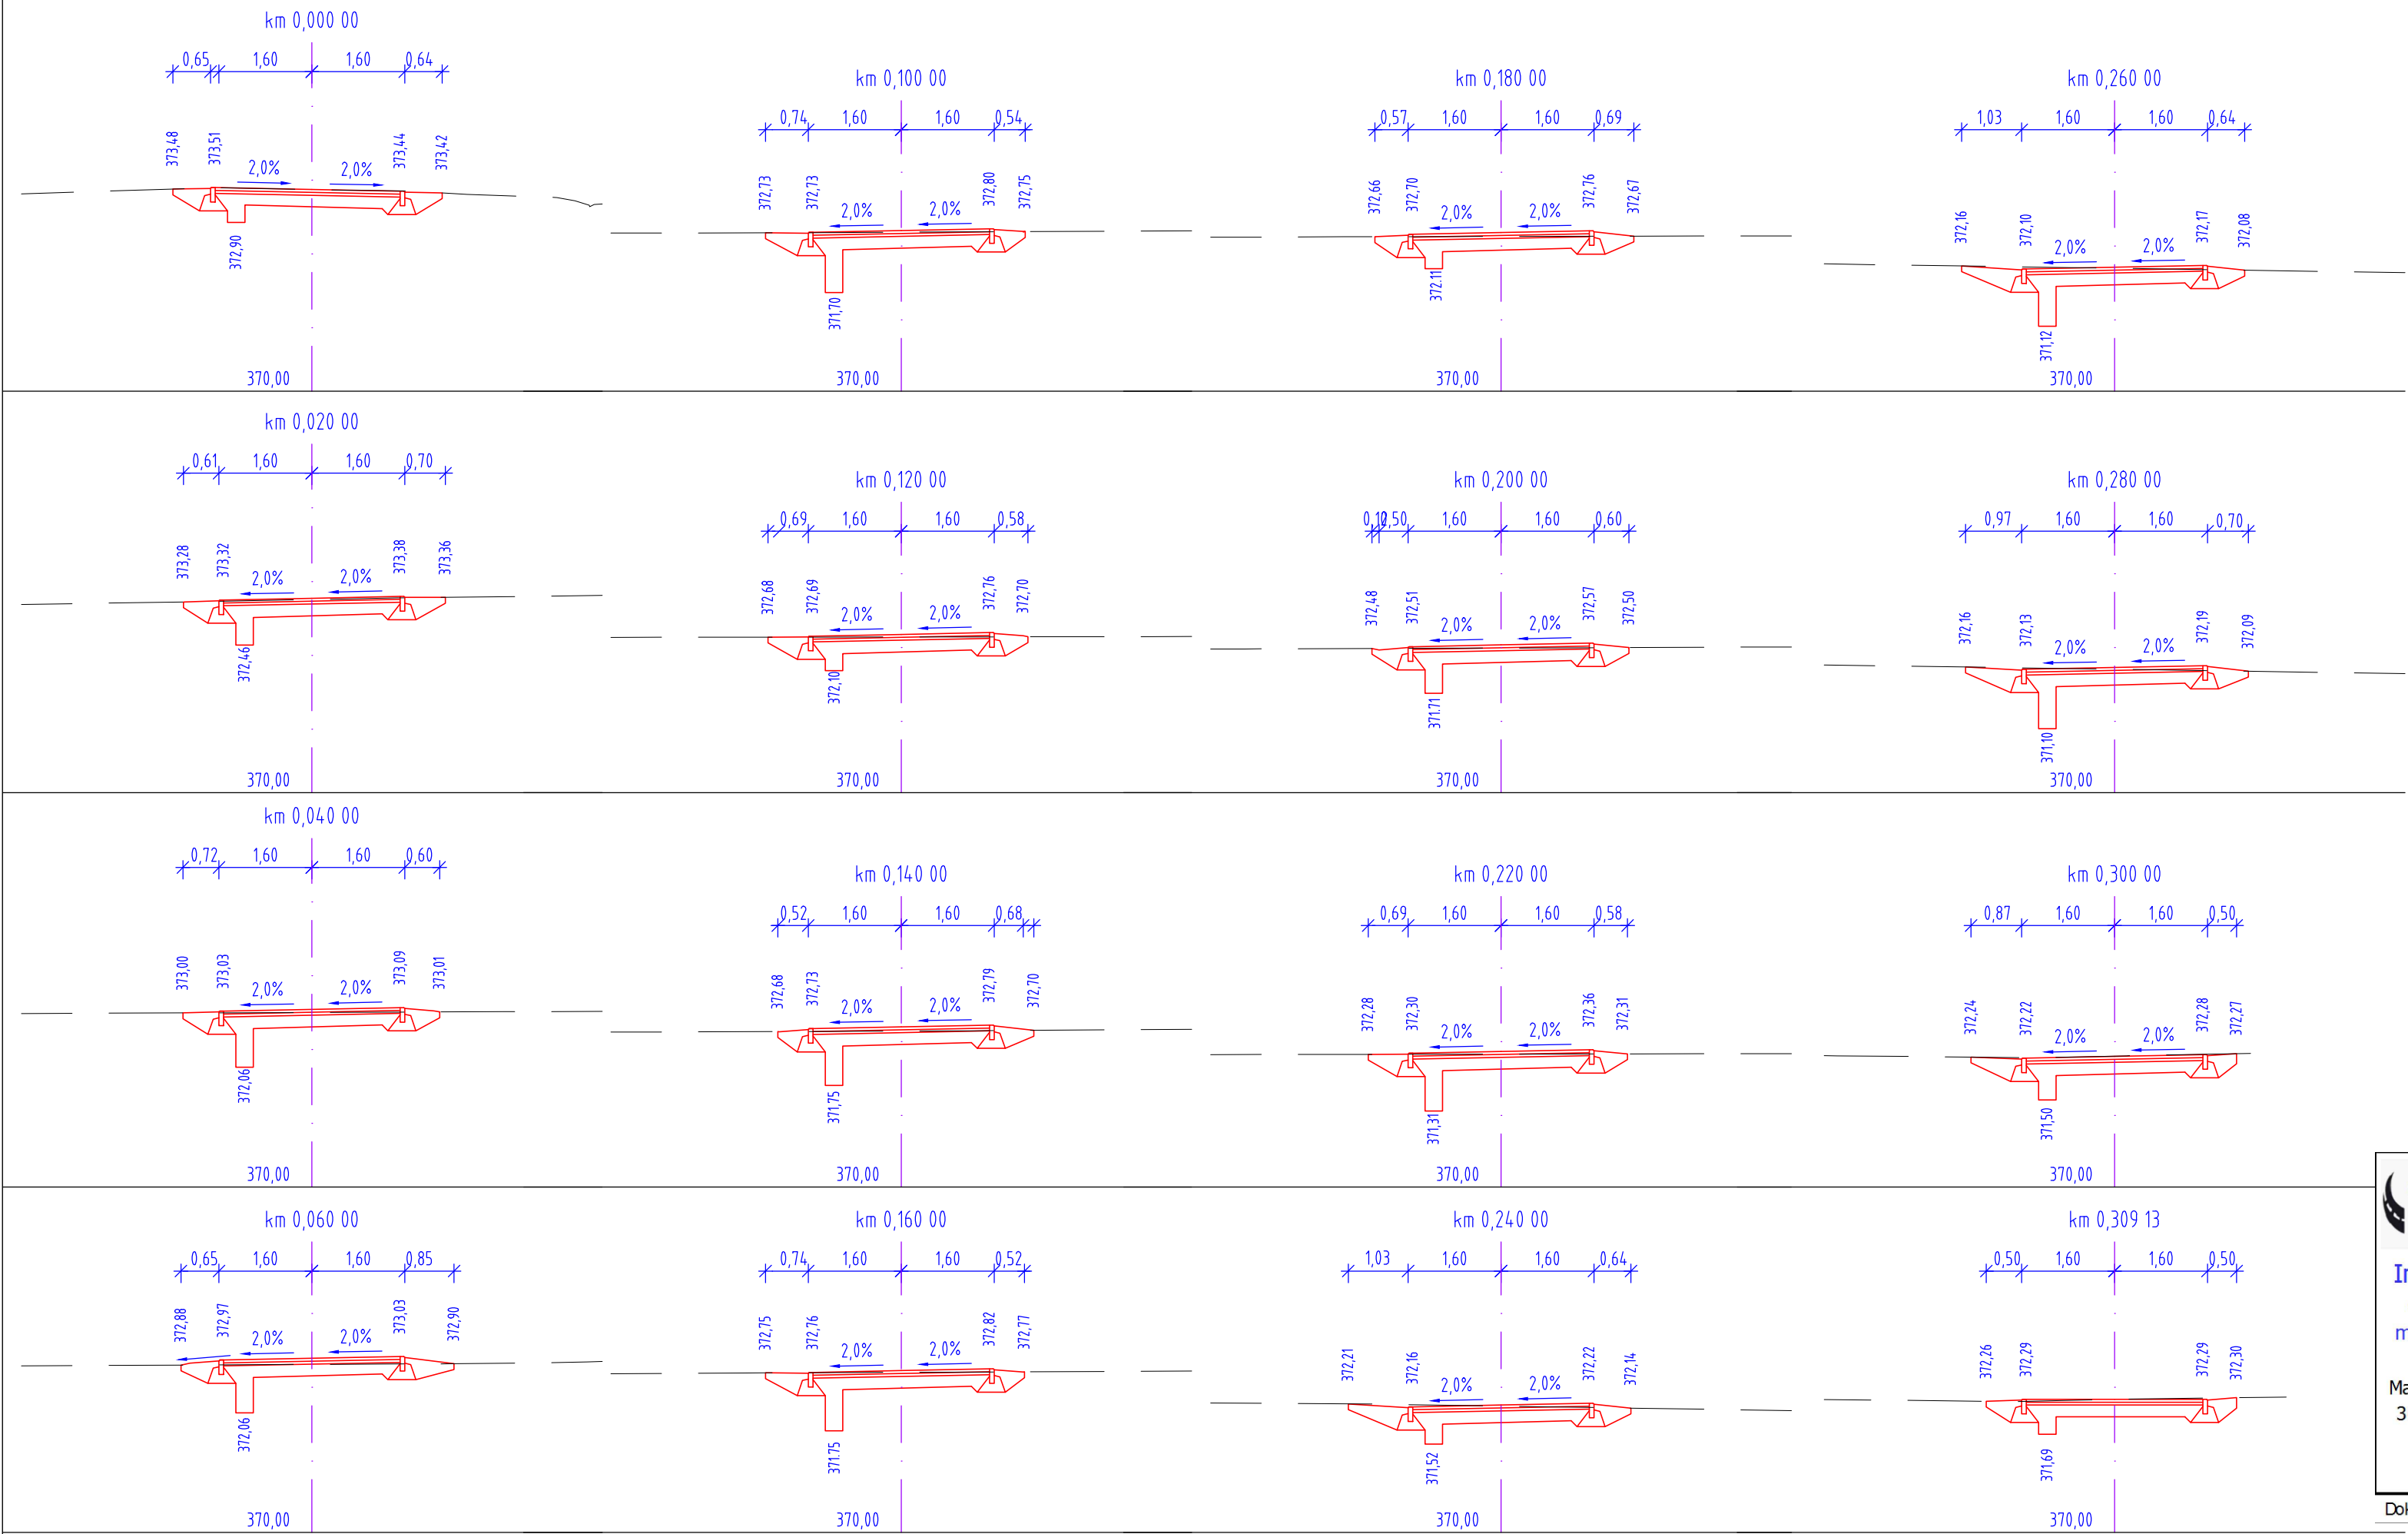

 Inplan CZ s.r.o. dopravní stavby městské inženýrství Majakovského 707/29 360 05 Karlovy Vary www.inplan.cz	Zodpovědný projektant: Ing. Ota Řezanka		Hlavní projektant: Ing. Ota Řezanka		Stavebník: Statutární město Karlovy Vary Moskevská 21 361 20 Karlovy Vary	
	Projektant: Ing. Jakub Točín		Technická kontrola: Ing. Petr Král			
	Karlovy Vary, víceúčelová lávka Meandr Ohře – Interspar Část: SO101, SO102, SO103 Příloha: Charakteristické příčné řezy osa "C"				Datum: 11/2014	Paré číslo:
					Úroveň: PDPS	
					Číslo zakázky: 412014	
				Měřítko: 1 : 100	Číslo přílohy: B2.8	

Dokumentaci lze užívat ve smyslu příslušné smlouvy o dílo, kopírování a rozšiřování bez předchozího souhlasu je zakázáno.

Dokumentaci lze užívat ve smyslu příslušné smlouvy o dílo, kopírování a rozšiřování bez předchozího souhlasu je zakázáno.