


SITUACE SO 461 + SO 462 - přeložka DOK a PVSEK
M 1:500

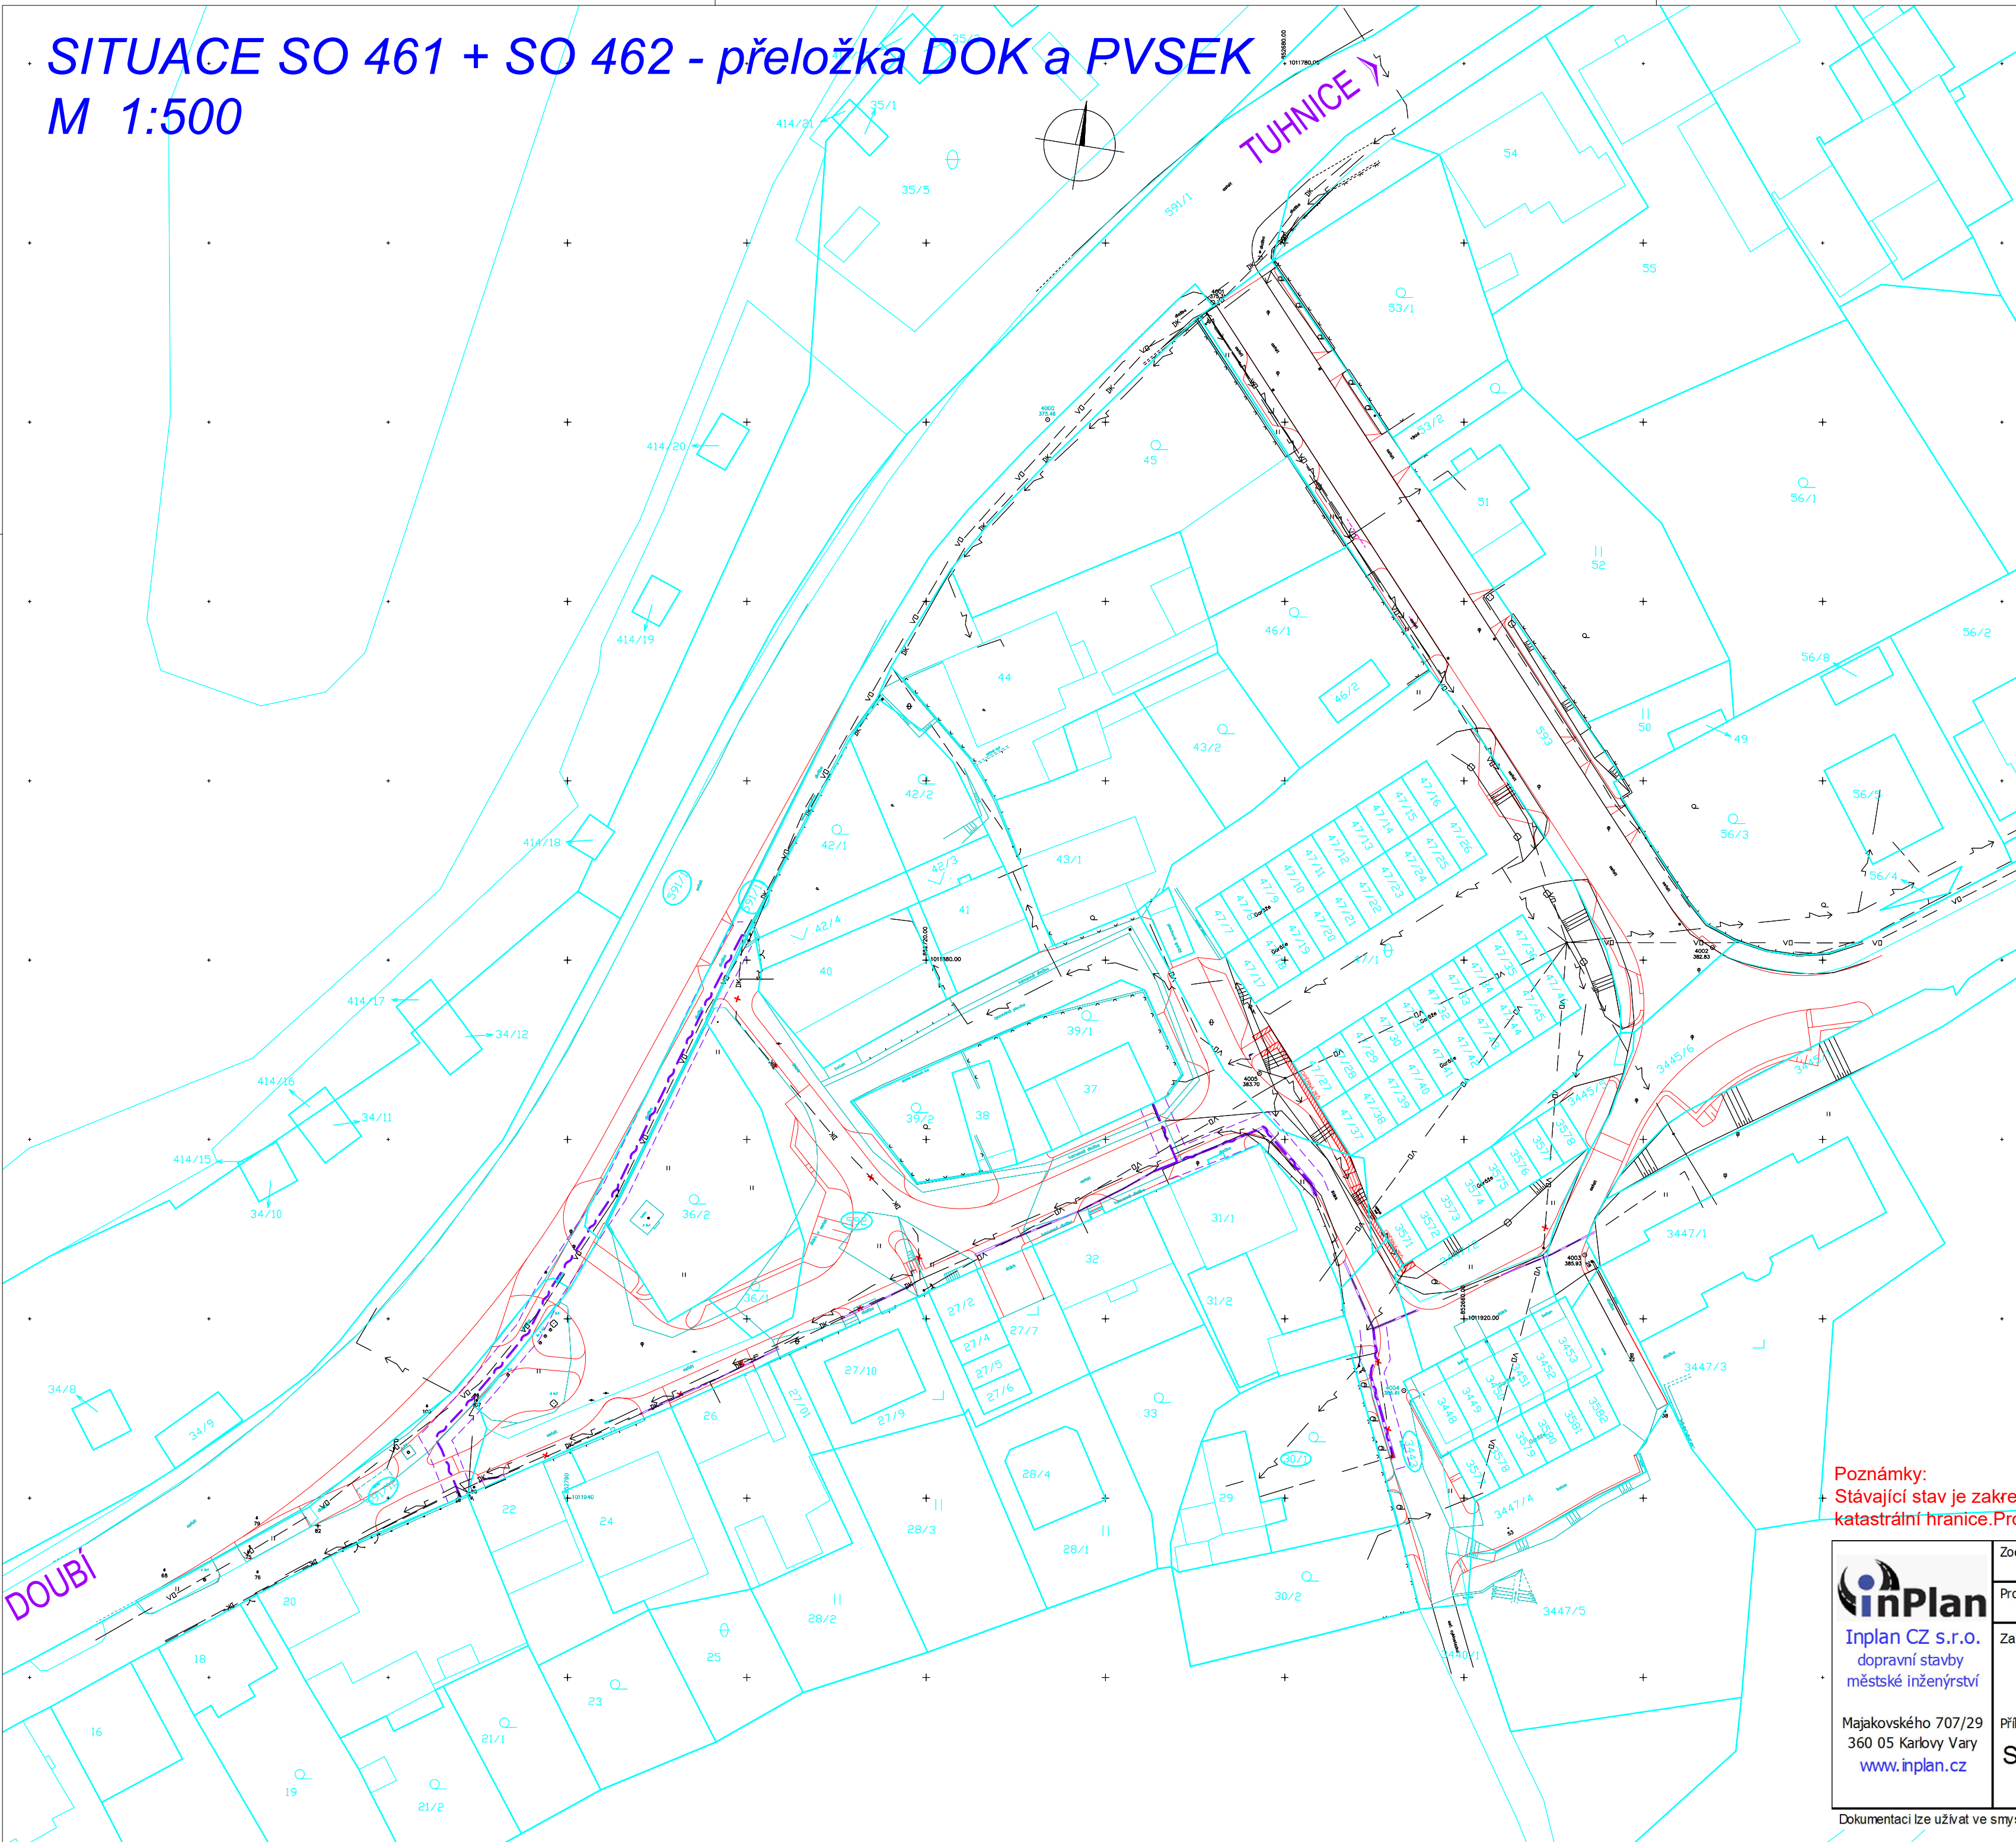

LEGENDA

hrany svahu/komunikace

LEGENDA PROJEKTOVANÝCH SÍTÍ

nové vedení sdělovacích kabelů
kabelové chráničky sdělovacích kabelů
ochranné pásmo sdělovacích kabelů

LEGENDA STÁVAJÍCÍCH SÍTÍ

NTL plynovod
sdělovací kabely
NN
VN
VO
rušené vedení VO

Poznámky:
Stávající stav je zakreslen slabě černě. Světle modrou barvou jsou zakresleny katastrální hranice. Projektované řešení je zakresleno barevně.

 Inplan CZ s.r.o. dopravní stavby městské inženýrství Majakovského 707/29 360 05 Karlovy Vary www.inplan.cz	Zodpovědný projektant: Ing. Ota Řezanka	Hlavní projektant: Ing. Ota Řezanka	Stavebník: Město Karlovy Vary Moskevská 21 361 20 Karlovy Vary	
	Projektant: Ing. Jakub Točín	Technická kontrola: Ing. Petr Král	Datum: 04/2013	Paré číslo:
	Zakázka: Karlovy Vary, rekonstrukce ulice U Podjezdu		Úroveň: ÚS	
	Příloha: Situace - přeložky sdělovacích kabelů		Číslo zakázky: 042013	Číslo přílohy: -