


PŮDORYS 1.NP (PŘÍZEMÍ)


DIVADLO VÍTĚZSLAVA NEZVALA V KARLOVÝCH VARECH

LEGENDA STAVEBNÍCH HMOT

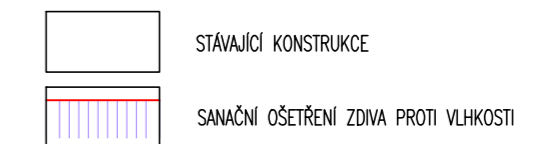


POPIS STAVEBNÍCH ÚPRAV A FOTODOKUMENTACE

- F59 - ZATEKÁNÍ STROPŮM Z DIVADELNÍ ULICE - EXTERIÉR (PŘEDMĚTEM ŘEŠENÍ JE ODSTRANĚNÍ PŘIČINY, SNADNÁ DOSTUPNOST)
- F60 - ZATEKÁNÍ VE STYKU S OPĚRNOU ZDI OPERA PALACE - PATA
- F61 - OČIŠTĚNÍ KAMENNÝCH SOKLŮ 1.NP
- F62 - ZATEKÁNÍ VE STYKU S OPĚRNOU ZDI OPERA PALACE - HLAVA
- F62 - RESTAURÁČNÍ PRÁCE NA OPRAVĚ SOCH - ZVÝRAŤ PO STRANÁCH HLAVNÍHO VSTUPU 1.NP LEVÁ cca 2 m.
- F63 - OČIŠTĚNÍ KAMENNÝCH SOKLŮ
- F63 - RESTAURÁČNÍ PRÁCE NA OPRAVĚ SOCH - ZVÝRAŤ PO STRANÁCH HLAVNÍHO VSTUPU 1.NP PRÁVÁ cca 2 m.
- F64 - OČIŠTĚNÍ KAMENNÝCH SOKLŮ 1.NP
- F64 - OČIŠTĚNÍ SVĚTEL 1.NP DIVADELNÍ NÁMĚSTÍ VPRAVO
- F65 - OČIŠTĚNÍ SVĚTEL 1.NP DIVADELNÍ NÁMĚSTÍ VLEVO
- F66 - OČIŠTĚNÍ SVĚTEL 1. A 3.NP HLAVNÍ VSTUP
- F67 - OČIŠTĚNÍ SVĚTEL 3.NP OPERA PALACE
- F68 - OPRAVA POKLOPU 1.NP OPĚRNÁ ZĚD OPERA
- F68 - OČIŠTĚNÍ KAMENNÝCH SOKLŮ 1.NP
- F69 - OPRAVA ANGULICKÝCH DVORKŮ 1.NP OPERA
- F69 - OČIŠTĚNÍ KAMENNÝCH SOKLŮ 1.NP
- F70 - OPRAVA ANGULICKÝCH DVORKŮ 1.NP DIVADELNÍ NÁMĚSTÍ
- F71 - PŘELOŽENÍ KAMENNÉ DLÁŽBY cca 600/400 mm TRAFOSTANICE cca 2,2 x 3 m

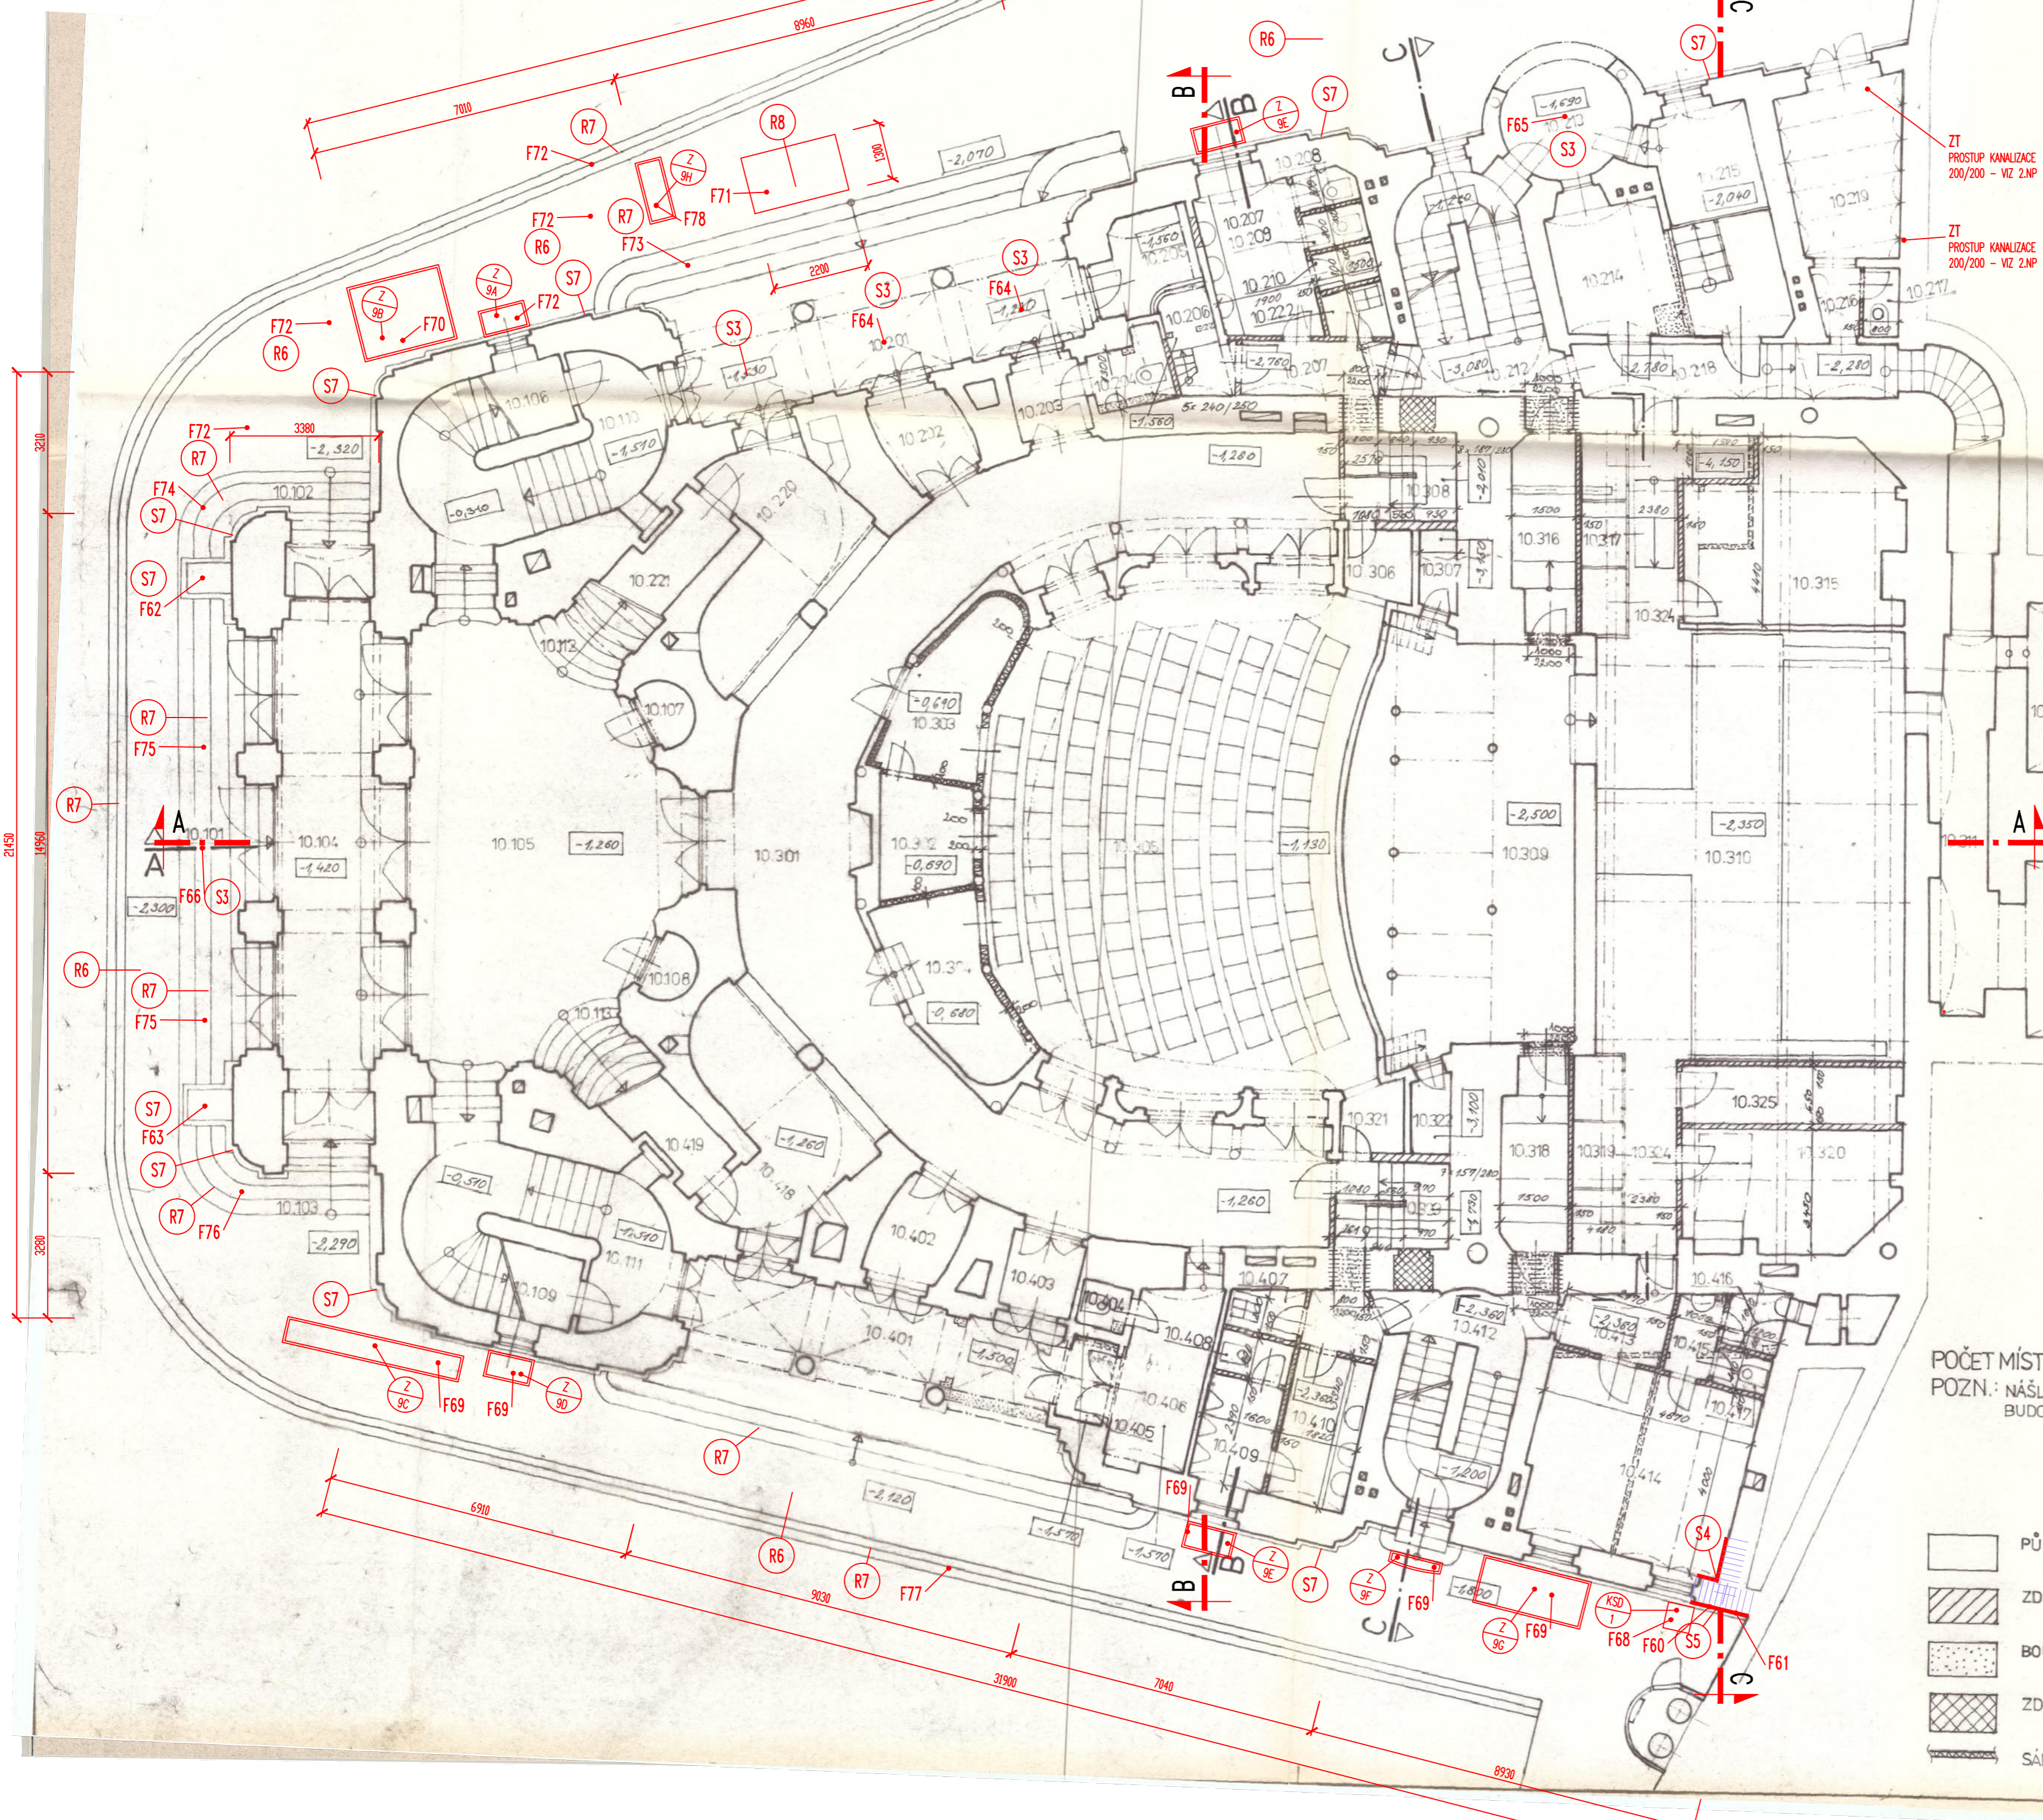


POČET MÍST
POZN.: NÁŠL
BUDC

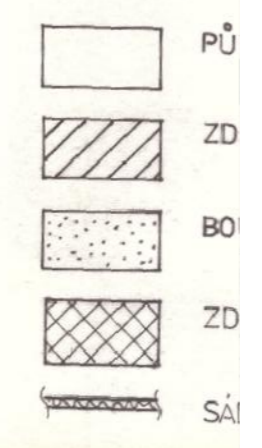

- OČIŠTĚNÍ KAMENNÝCH SOKLŮ 1.NP
- F72 - PŘELOŽENÍ KAMENNÉ DLÁŽBY cca 600/400 mm NÁSTUPNÍ PODESTA DIVADELNÍ NÁMĚSTÍ cca 30 ks, VÝMĚNA PRASKLÝCH DESEK cca 5 ks.
- OČIŠTĚNÍ A PŘESPÁROVÁNÍ KAMENNÝCH SCHODŮ NA NÁSTUPNÍ MEZIPODESTU Z NÁMĚSTÍ, PŘELOŽENÍ STUPNŮ cca 15%
- OČIŠTĚNÍ KAMENNÝCH SOKLŮ 1.NP
- F73 - OČIŠTĚNÍ A PŘESPÁROVÁNÍ VSTUPNÍCH KAMENNÝCH SCHODŮ Z MEZIPODESTY NÁMĚSTÍ
- OČIŠTĚNÍ KAMENNÝCH SOKLŮ 1.NP
- F74 - OČIŠTĚNÍ A PŘESPÁROVÁNÍ VSTUPNÍCH KAMENNÝCH SCHODŮ Z MEZIPODESTY NÁMĚSTÍ NAROŽÍ
- OČIŠTĚNÍ KAMENNÝCH SOKLŮ 1.NP
- F75 - OČIŠTĚNÍ A PŘESPÁROVÁNÍ VSTUPNÍCH KAMENNÝCH SCHODŮ Z MEZIPODESTY HLAVNÍ VSTUP
- OČIŠTĚNÍ A PŘESPÁROVÁNÍ KAMENNÝCH SCHODŮ NA NÁSTUPNÍ MEZIPODESTU Z CHODNIKU OD ŘEKY, PŘELOŽENÍ STUPNŮ cca 15%
- OČIŠTĚNÍ KAMENNÝCH SOKLŮ 1.NP
- F76 - OČIŠTĚNÍ A PŘESPÁROVÁNÍ VSTUPNÍCH KAMENNÝCH SCHODŮ Z MEZIPODESTY NAROŽÍ OPERA PALACE
- OČIŠTĚNÍ A PŘESPÁROVÁNÍ KAMENNÝCH SCHODŮ NA NÁSTUPNÍ MEZIPODESTU Z CHODNIKU NAROŽÍ OPERA, PŘELOŽENÍ STUPNŮ cca 15%
- OČIŠTĚNÍ KAMENNÝCH SOKLŮ 1.NP
- F77 - OČIŠTĚNÍ A PŘESPÁROVÁNÍ KAMENNÝCH SCHODŮ NA NÁSTUPNÍ MEZIPODESTU Z CHODNIKU OPERA, PŘELOŽENÍ STUPNŮ cca 15%
- OČIŠTĚNÍ KAMENNÝCH SOKLŮ 1.NP
- F78 - OPRAVA ANGULICKÝCH DVORKŮ 1.NP DIVADELNÍ NÁMĚSTÍ

±0,000=383,200 (PODLAHA 1.NP)

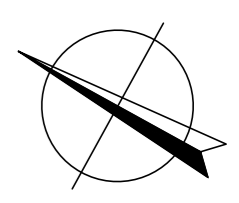

Ved.projektant	ING.HARZER		
Hlav.inž.projektu	ING.KUJBA		
Zodp.projektant			
Vypracoval			
Objednatel	Statutární město K. Vary, Moskevská 2035/21, 36120 K. Vary		
Investor	Statutární město K. Vary, Moskevská 2035/21, 36120 K. Vary		
MM	KARLOVY VARY	SO	KARLOVY VARY
Stavba	KARLOVY VARY, DIVADELNÍ NÁMĚSTÍ 21		
Akce	MĚSTSKÉ DIVADLO - STAVEBNÍ OPRAVA STŘECHY, OBNOVA FASÁDY		
Objekt	SO 01 MĚSTSKÉ DIVADLO		
Díleč část	D.1.1 ARCHITECTONICKO-STAVEBNÍ ŘEŠENÍ		
Obsah	PŮDORYS 1.NP (PŘÍZEMÍ)		
Formát	6 A4		
Datum	08/2016		
Stupeň	DPS		
Č. zakázky	1606 011.4		
Měřítko	Č.přílohy		
1:100	D.1.1.3		

