




REZ A-A

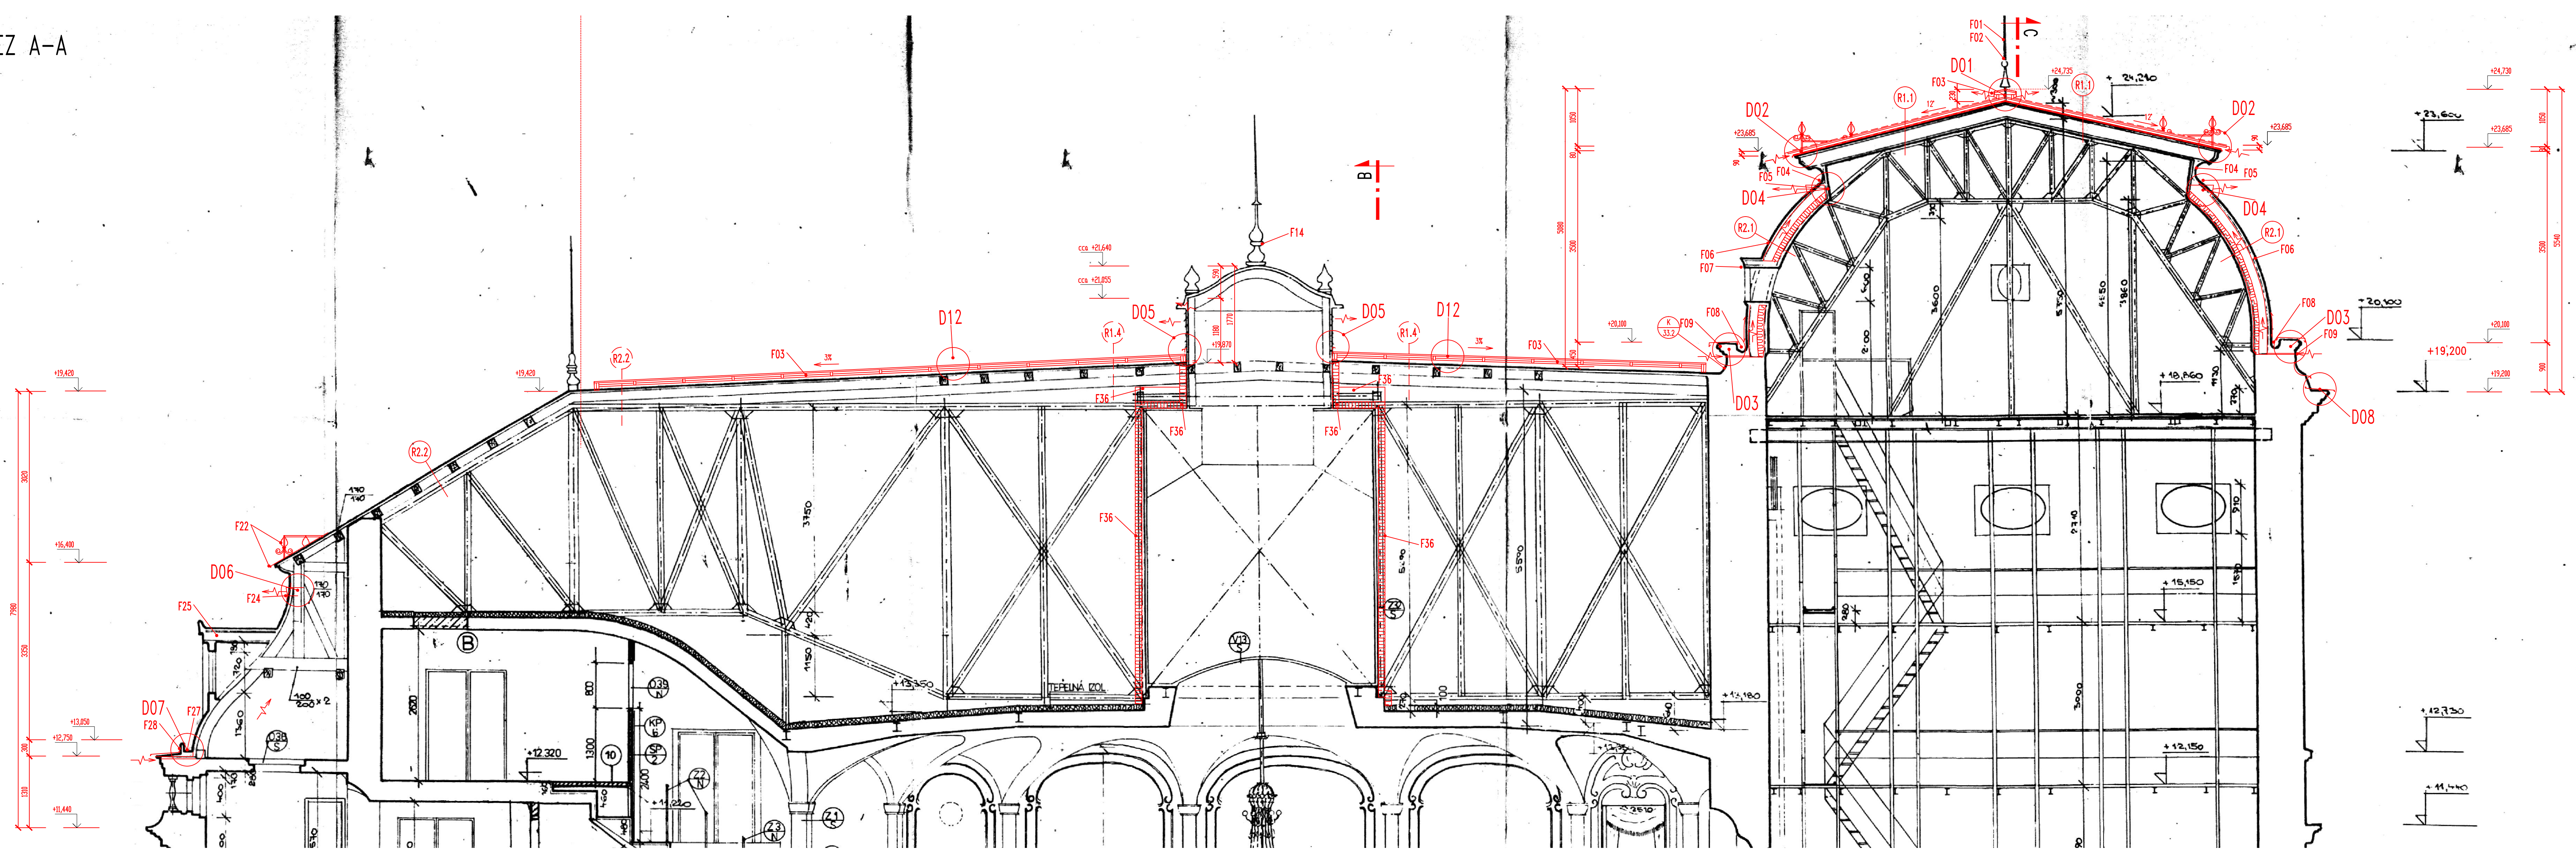

REZ B-B

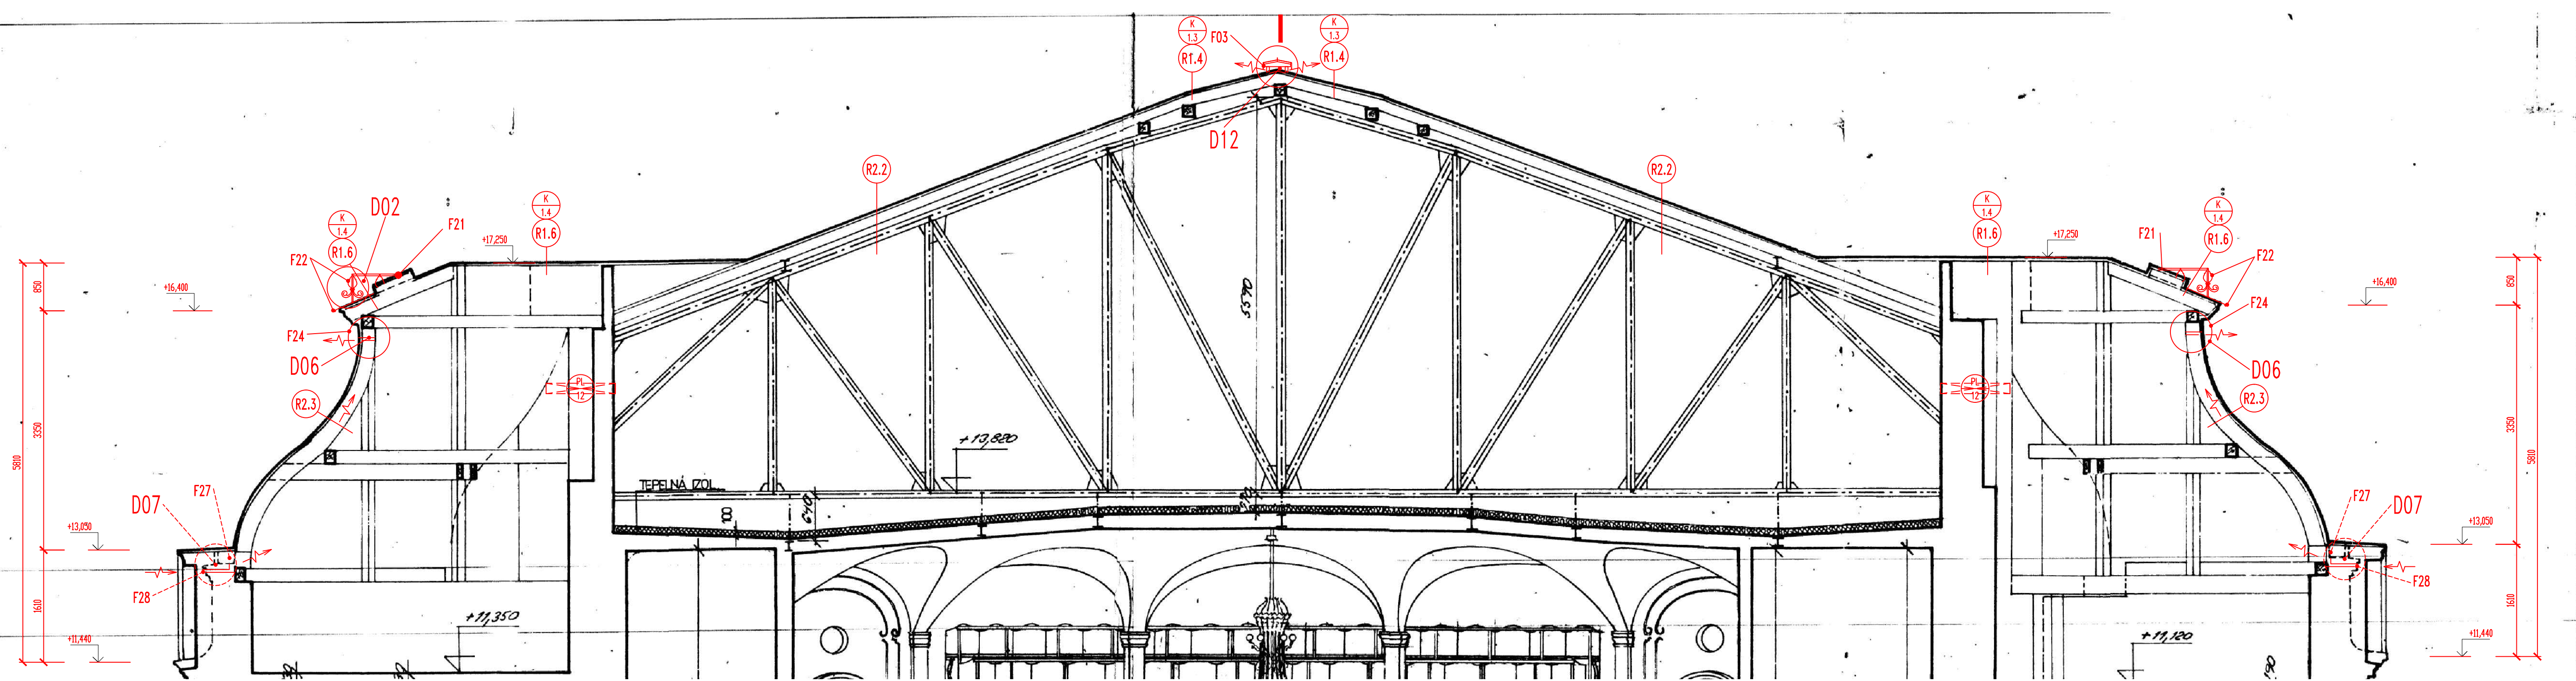

REZ C-C

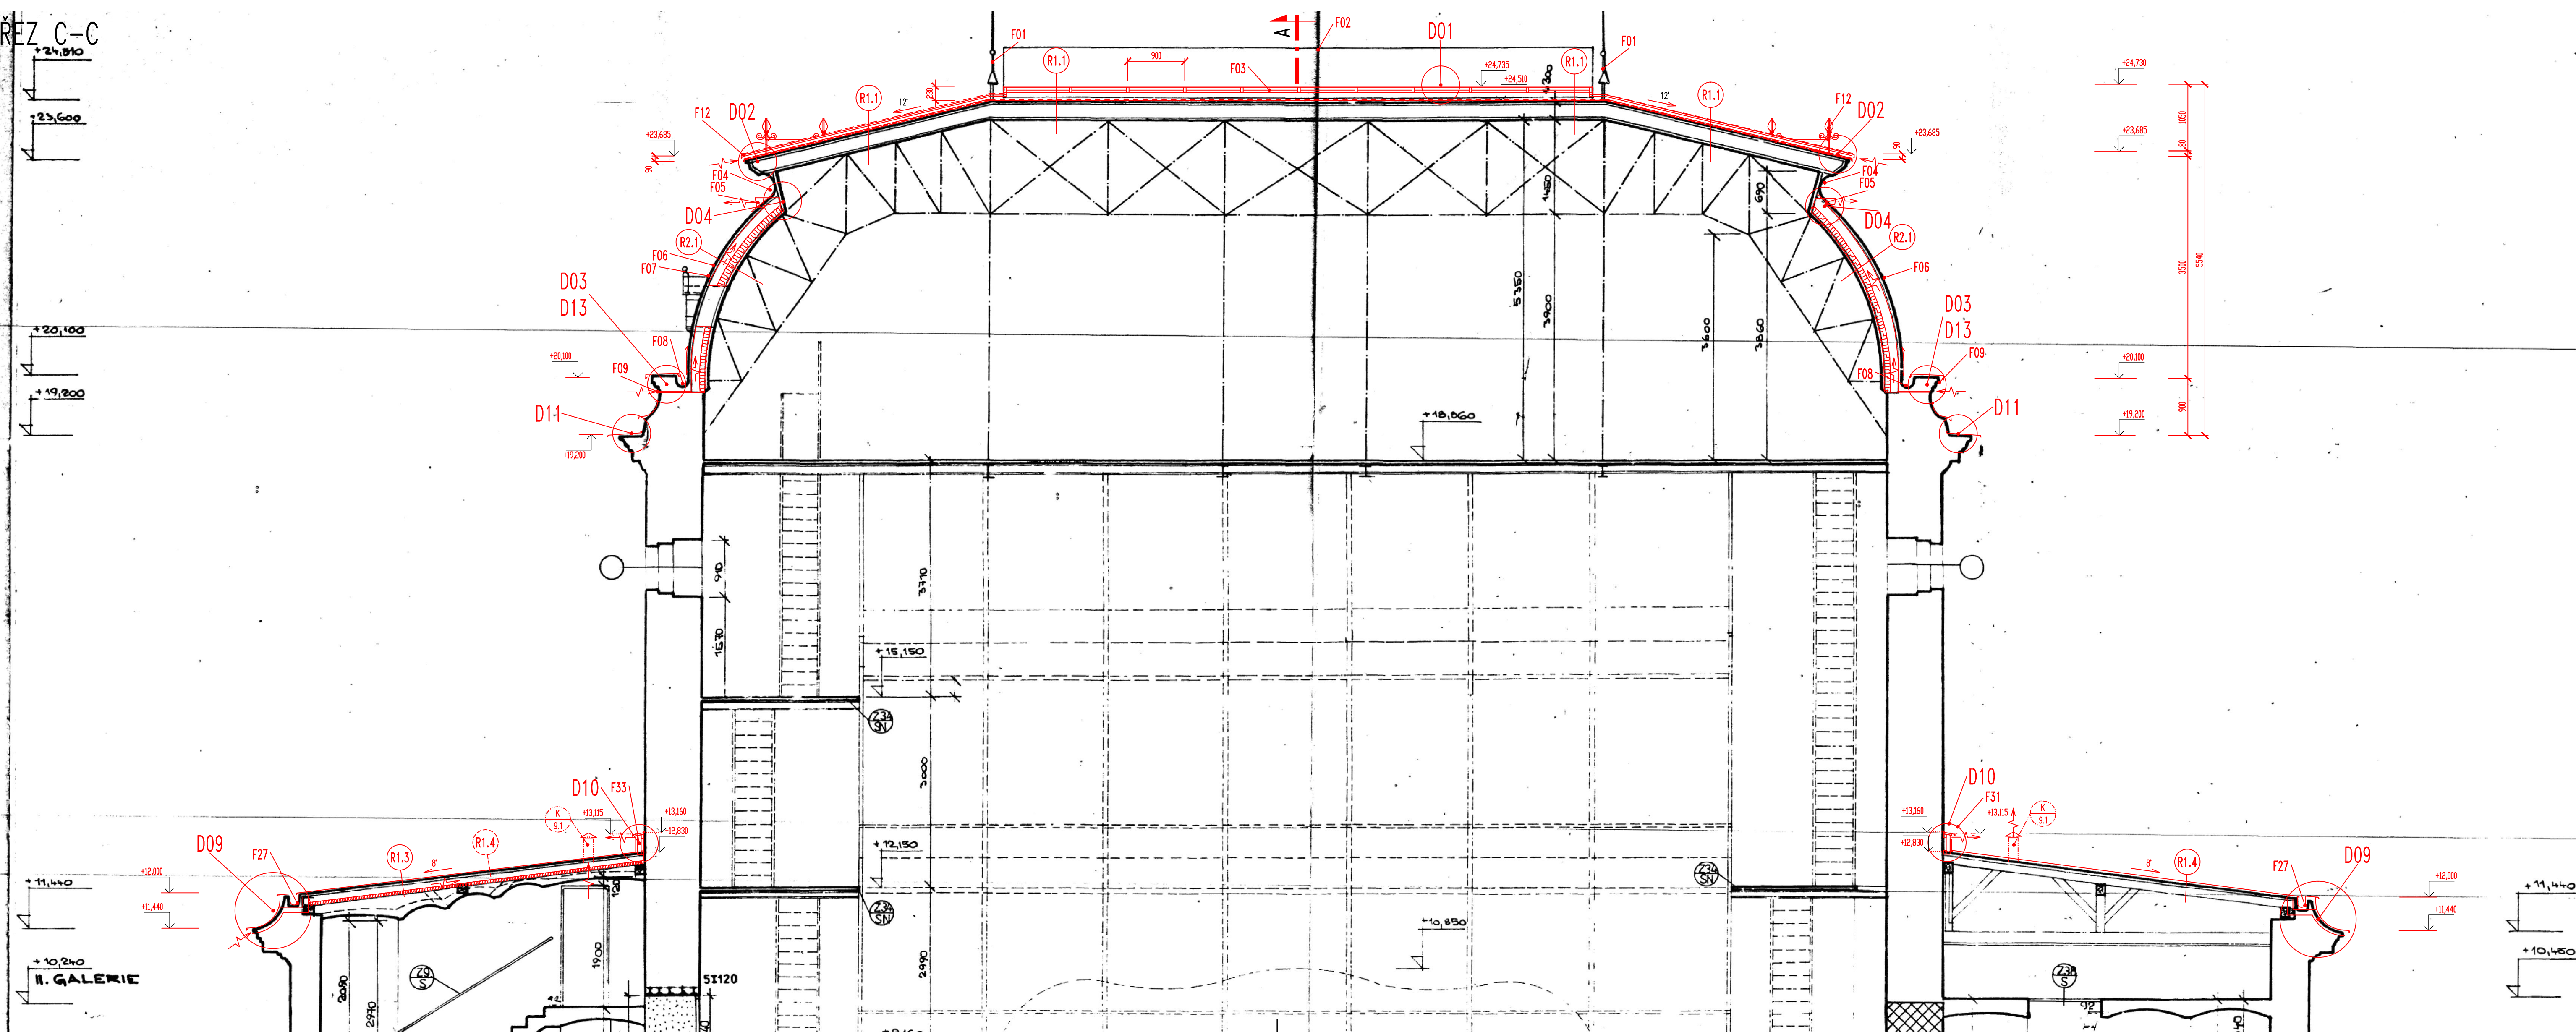

POPIS STAVEBNÍCH OPRAV A FOTODOKUMENTACE

LEGENDA STAVEBNÍCH HMOT

- STÁVAJÍCÍ KONSTRUKCE
- TEPLNÁ ODLUČKA
- HYDROIZOLACE

±0,000=383,200 (PODLAHA 1.NP)

Ved. projektant	ING. HAZEBER		
Hlavní projektant	ING. KUBA		
Zodp. projektant			
Vypracoval			
Objednatel	Státní město K. Vary, Maskešská 2005/21, 36120 K. Vary		
Investor	Státní město K. Vary, Maskešská 2005/21, 36120 K. Vary		
MW	KARLOVY VARY	SD	KARLOVY VARY
Stavba	KARLOVY VARY, DIVADELNÍ NĚMSTÍ 21		
Adresa	MĚSTSKÉ DIVADLO - STAVEBNÍ OPRAVA STŘECHY, OBNOVA FASÁDY	Farmář	15. JAK
Objekt	SO 01 MĚSTSKÉ DIVADLO	Datum	05/2016
Dělník	D.1.1 ARCHITECTONICKO-STAVEBNÍ ŘEŠENÍ	Stupeň	DPS
Období	REZ A-A, B-B, C-C	Č. zakázky	1606.011.4
		Mříčko	C.přílohy
		1:50	D.1.1.10

