
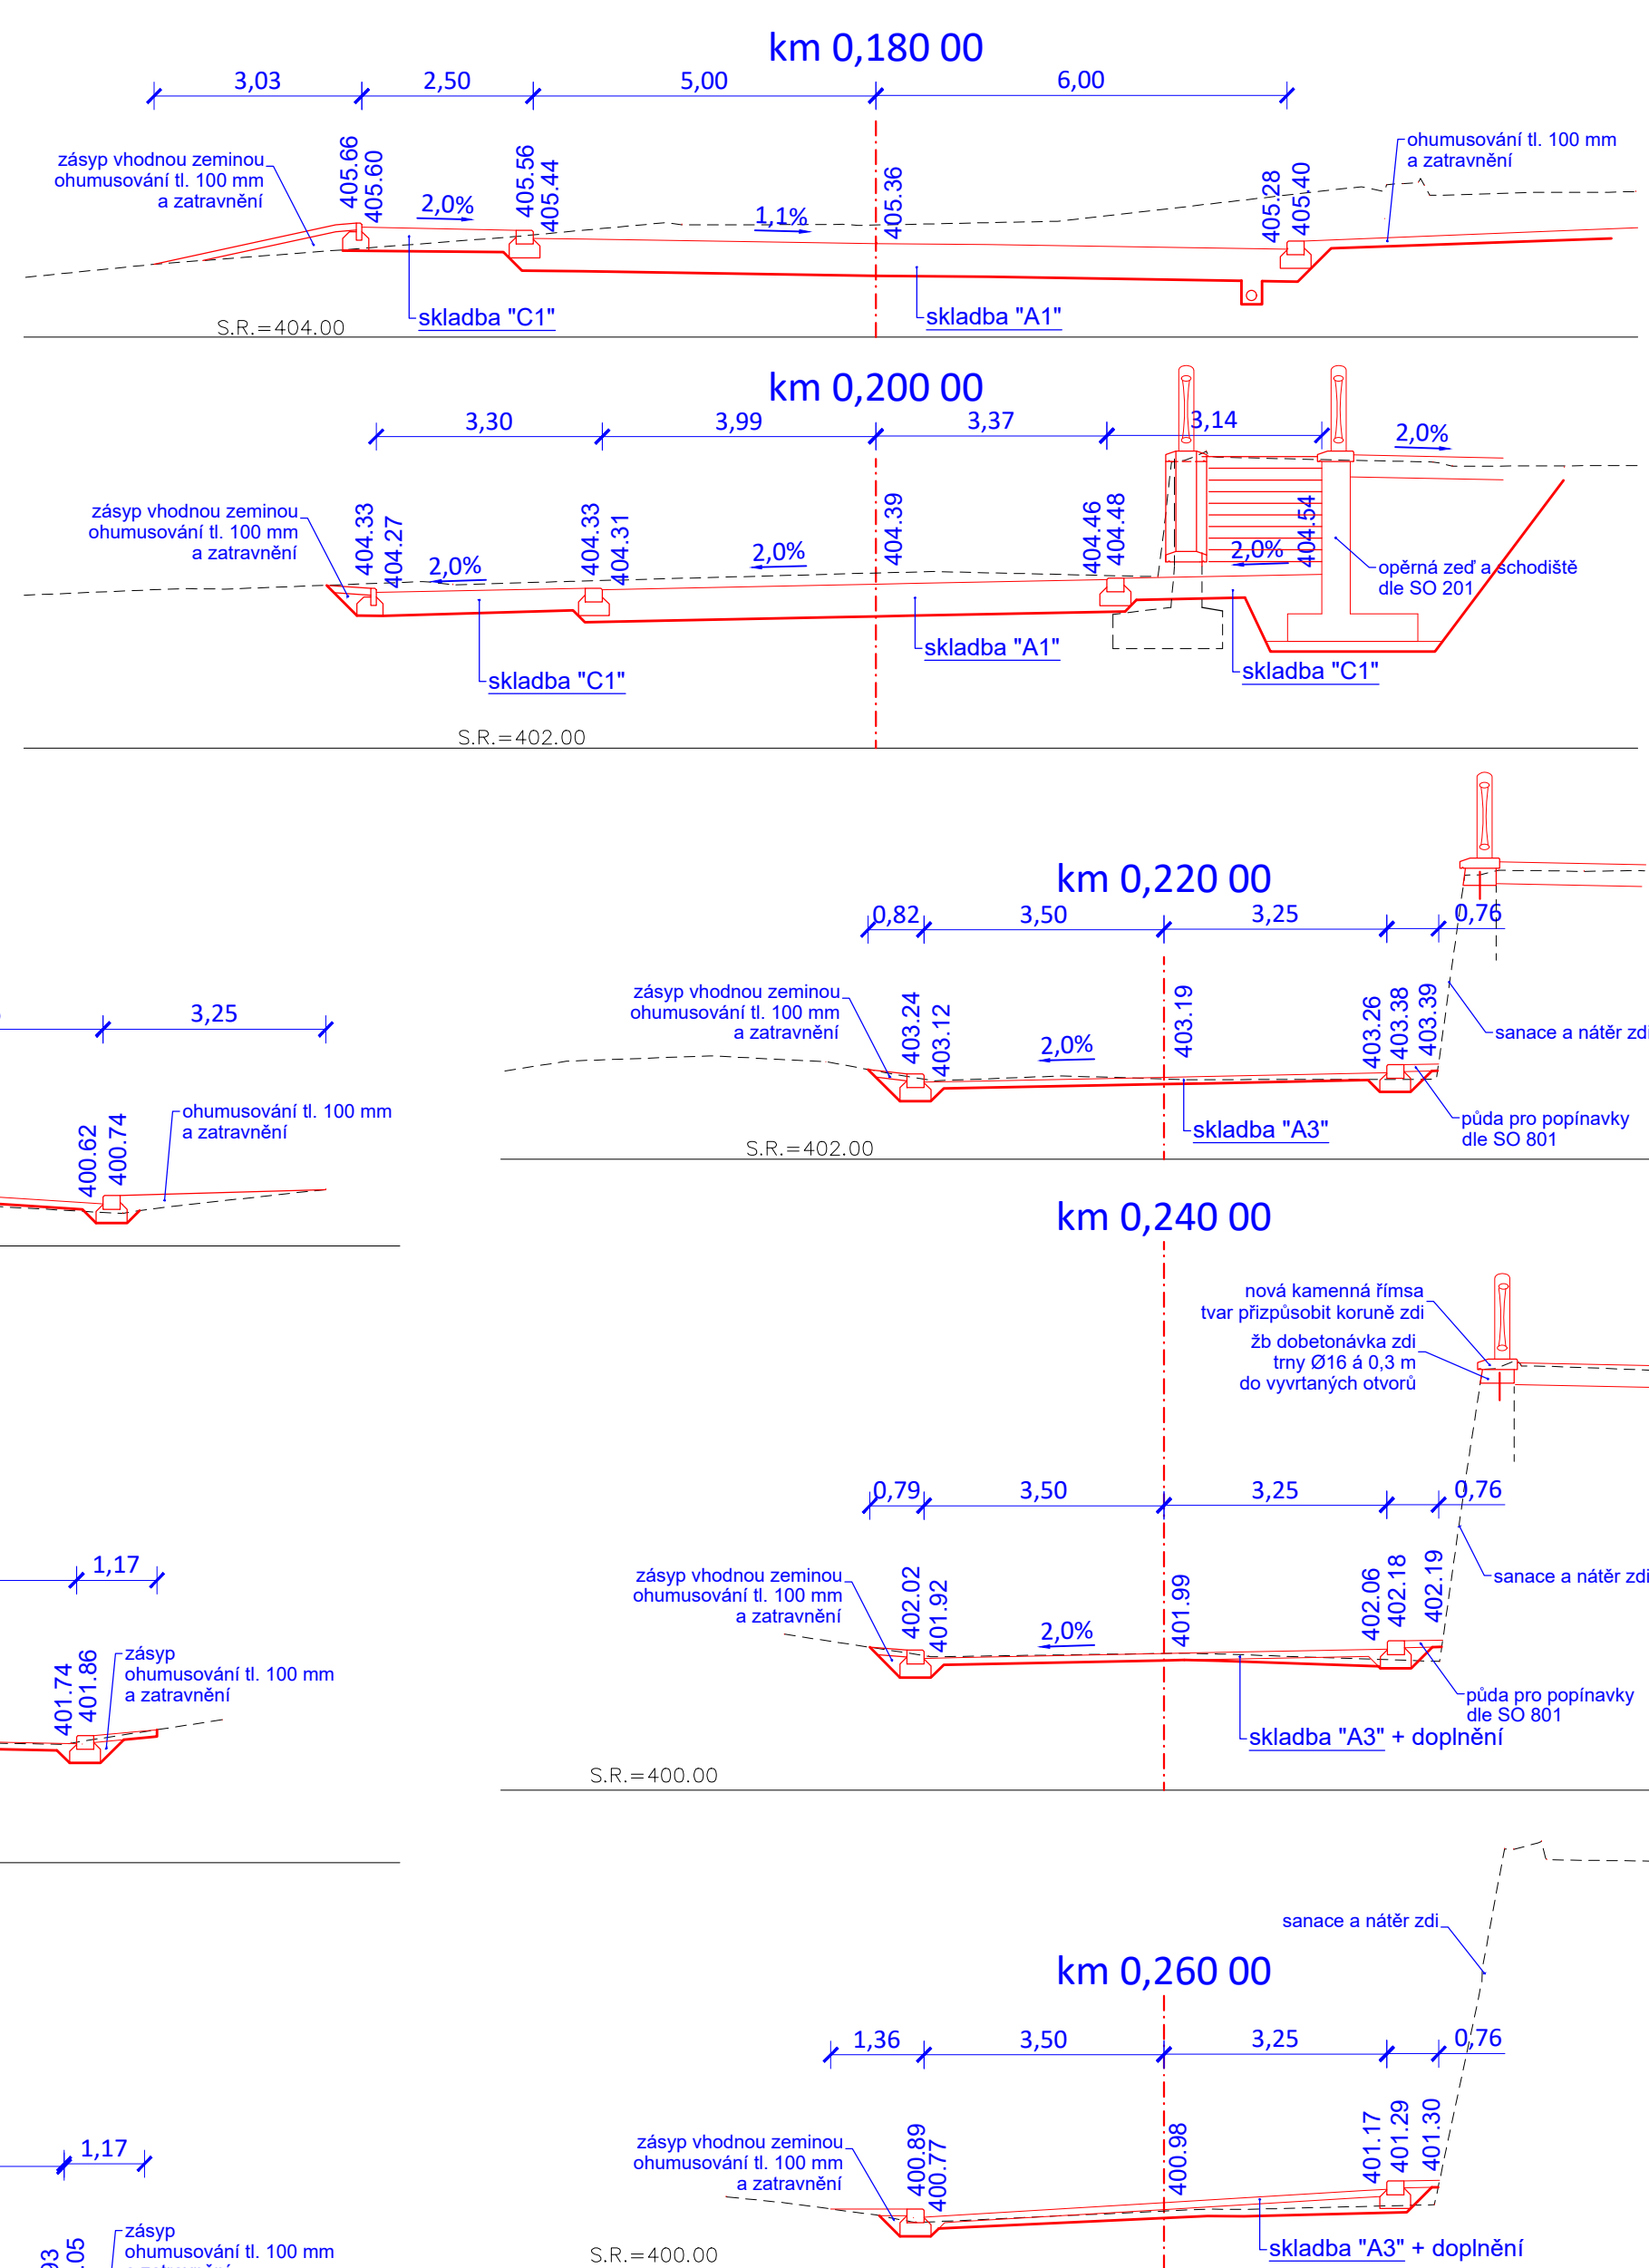


PŘÍČNÉ ŘEZY M 1 : 100

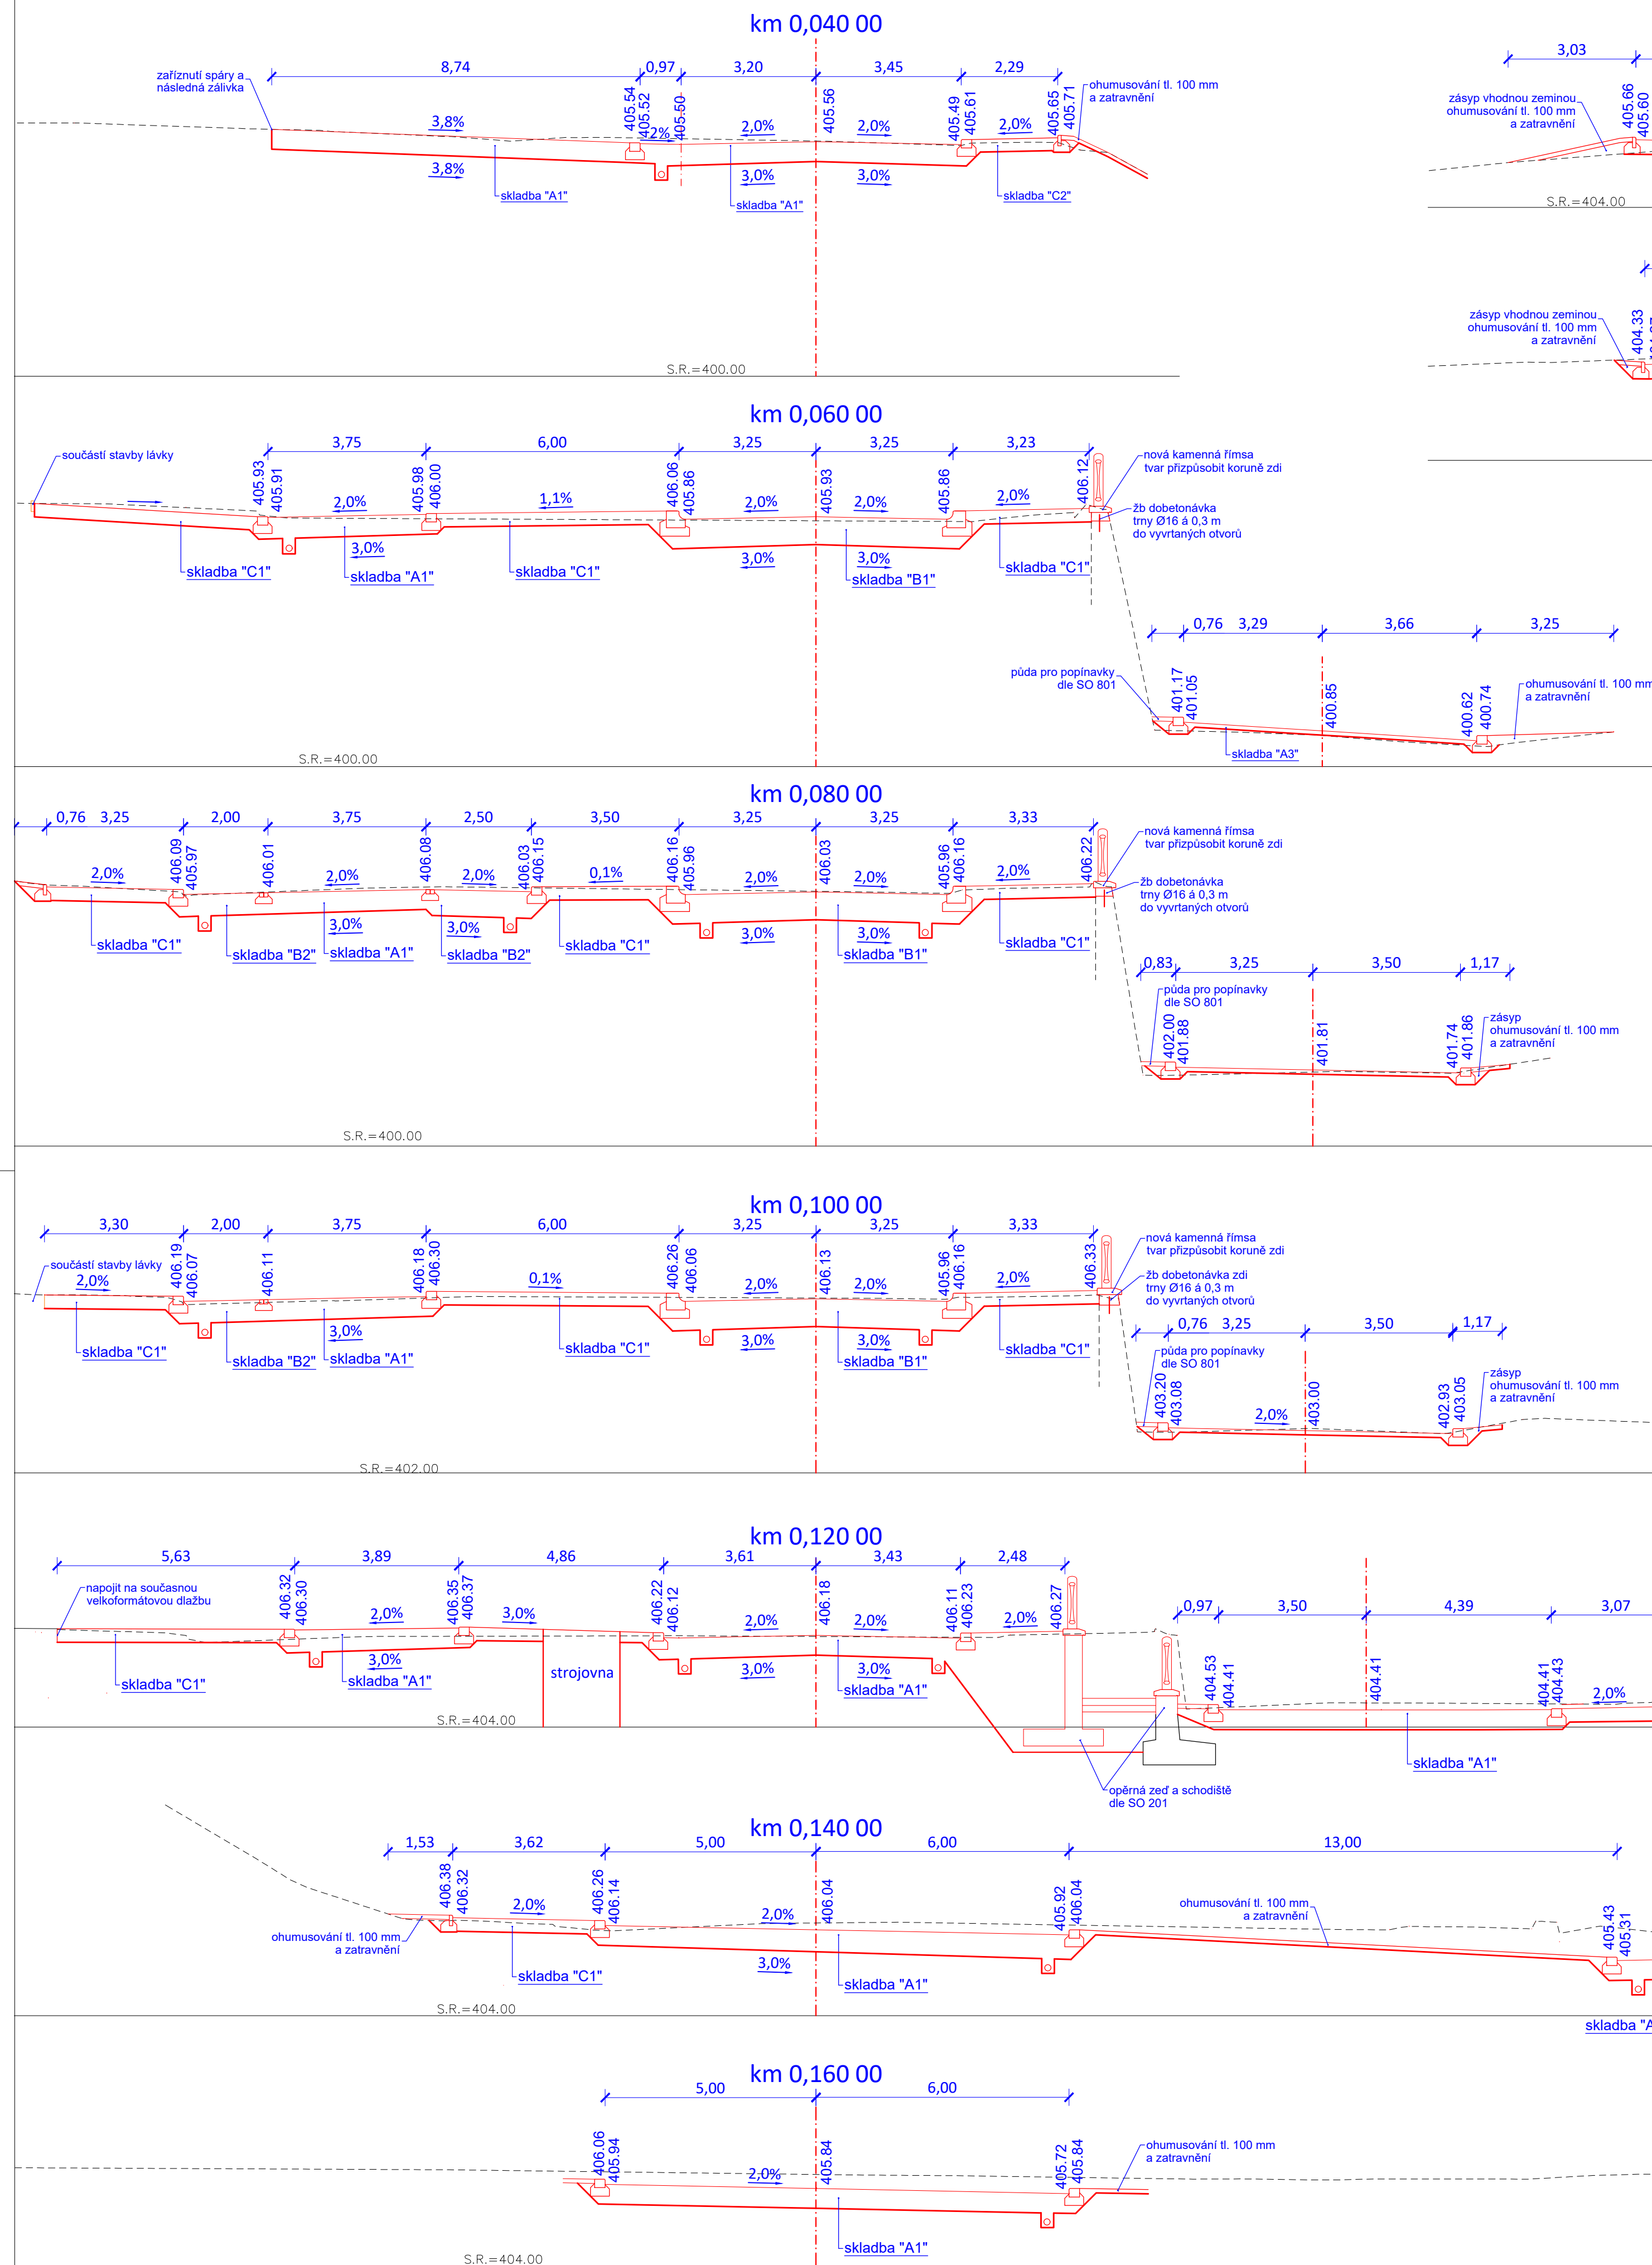

 Inplan CZ s.r.o. dopravní stavby městské inženýrství	Zodpovědný projektant: Ing. Ota Řezanka	Hlavní projektant: Ing. Ota Řezanka	Stavebník: Město Karlovy Vary Moskevská 21, 360 05 Karlovy Vary	
	Projektant: Ing. Ota Řezanka	Technická kontrola: Ing. Petr Král		
Majakovského 707/29 360 05 Karlovy Vary www.inplan.cz	Zakázka: Karlovy Vary, Horní nádraží - úprava přednádražního prostoru		Datum: 02/2018	Paré číslo:
	Část: Přednádražní plocha		Úroveň: PDPS	
	Příloha: Příčné řezy		Číslo zakázky: 012018	Číslo přílohy: B1.5
			Měřítko: 1 : 100	

Dokumentaci lze užívat ve smyslu příslušné smlouvy o dílo, kopírování a rozšiřování bez předchozího souhlasu je zakázáno.